REGIONE PUGLIA **COMUNE DI MARUGGIO (TA)**

COMUNE DI MARUGGIO

SETTORE III: LAVORI PUBBLICI E MANUTENZIONE DEL PATRIMONIO PUBBLICO
VIA VITTORIO EMANUELE, 41 - 74020 MARUGGIO

CUP: E17B16000640002

PROGETTO DEFINITIVO

INTERVENTI DI SISTEMAZIONE IDRAULICA

RTP:

IA.ING S.R.L. – Dott. Ing. Gianluca PERRONE – Ordine degli Ingegneri della Provincia di Lecce

Ordine degli Ingegneri della Provincia di Bari – Ingegnere Claudio De Stefano – Sez. A - 1389 – civile ambientale, industriale

Ordine degli Ingegneri della Provincia di Bari – Ingegnere Giuseppe De Venuto – Sez. A - 4888 – civile ambientale

Studio Ing. De Venuto & Ass.

Ordine dei Geologi della Puglia – Dott. Geol. Forte Francesco N.524

Geol. Francesco **Forte**

ITALPROGETTI – Servizi Tecnici Integrati

RUP: Ing. Paolo Magrini

EG.04.00 **Planimetria Stato Attuale su Ortofoto**

Prot. N.	Data	Scala	Codice intervento: Codice SAP:
	Maggio 2021	1:5000	

rev.	data	descrizione	red.	contr.	appr.
00	05/2021	Emesso per Progetto Definitivo	MV	GA	GCP
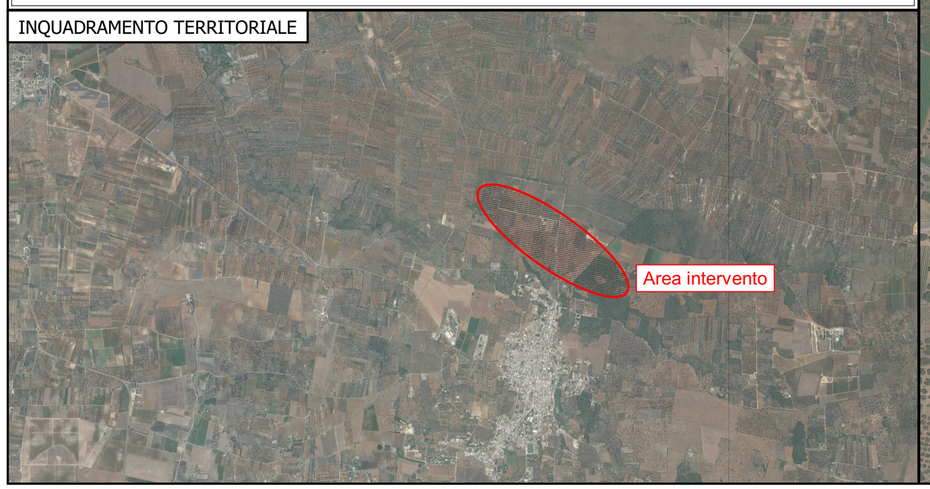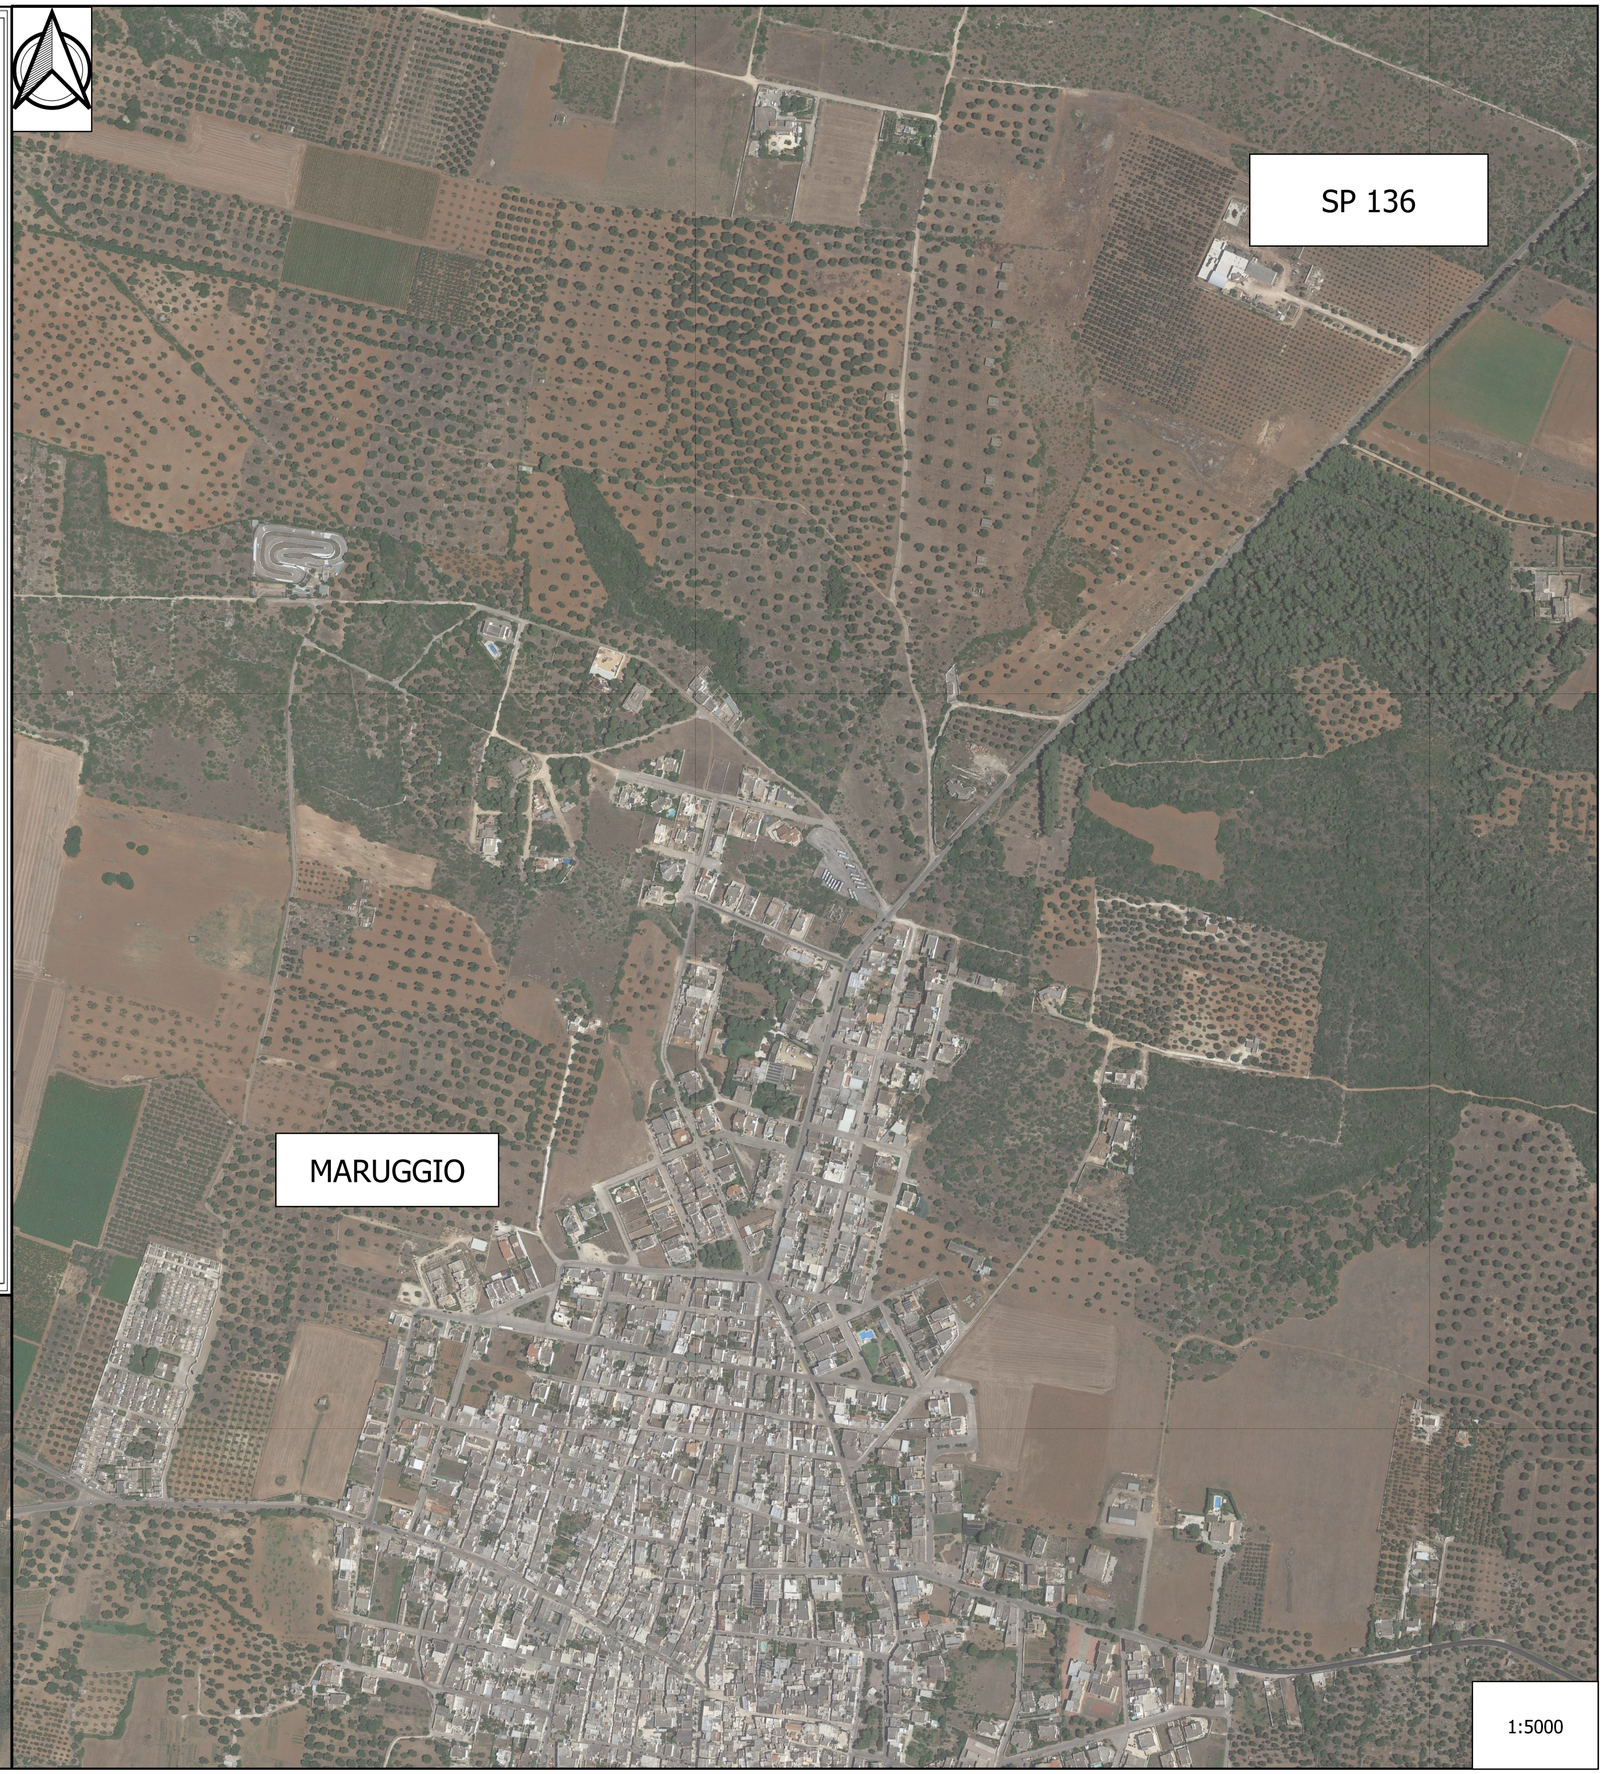
INQUADRAMENTO TERRITORIALE