



REGIONE PUGLIA



COMUNE DI MARUGGIO (TA)

COMUNE DI MARUGGIO

SETTORE III: LAVORI PUBBLICI E MANUTENZIONE DEL PATRIMONIO PUBBLICO
VIA VITTORIO EMANUELE, 41 - 74020 MARUGGIO

CUP: E17B16000640002

PROGETTO DEFINITIVO

INTERVENTI DI SISTEMAZIONE IDRAULICA

RTP:



Studio Ing. De Venuto & Ass.

Geol. Francesco Forte





RUP: Ing. Paolo Magrini

EG.04.01 Planimetria Stato Attuale su CTR

Prot. N.	Data	Scala	Codice intervento:
	Maggio 2021	1:5000	Codice SAP:

00	05/2021	Emesso per Progetto Definitivo	MV	GA	GCP
rev.	data	descrizione	red.	contr.	appr.

INQUADRAMENTO TERRITORIALE

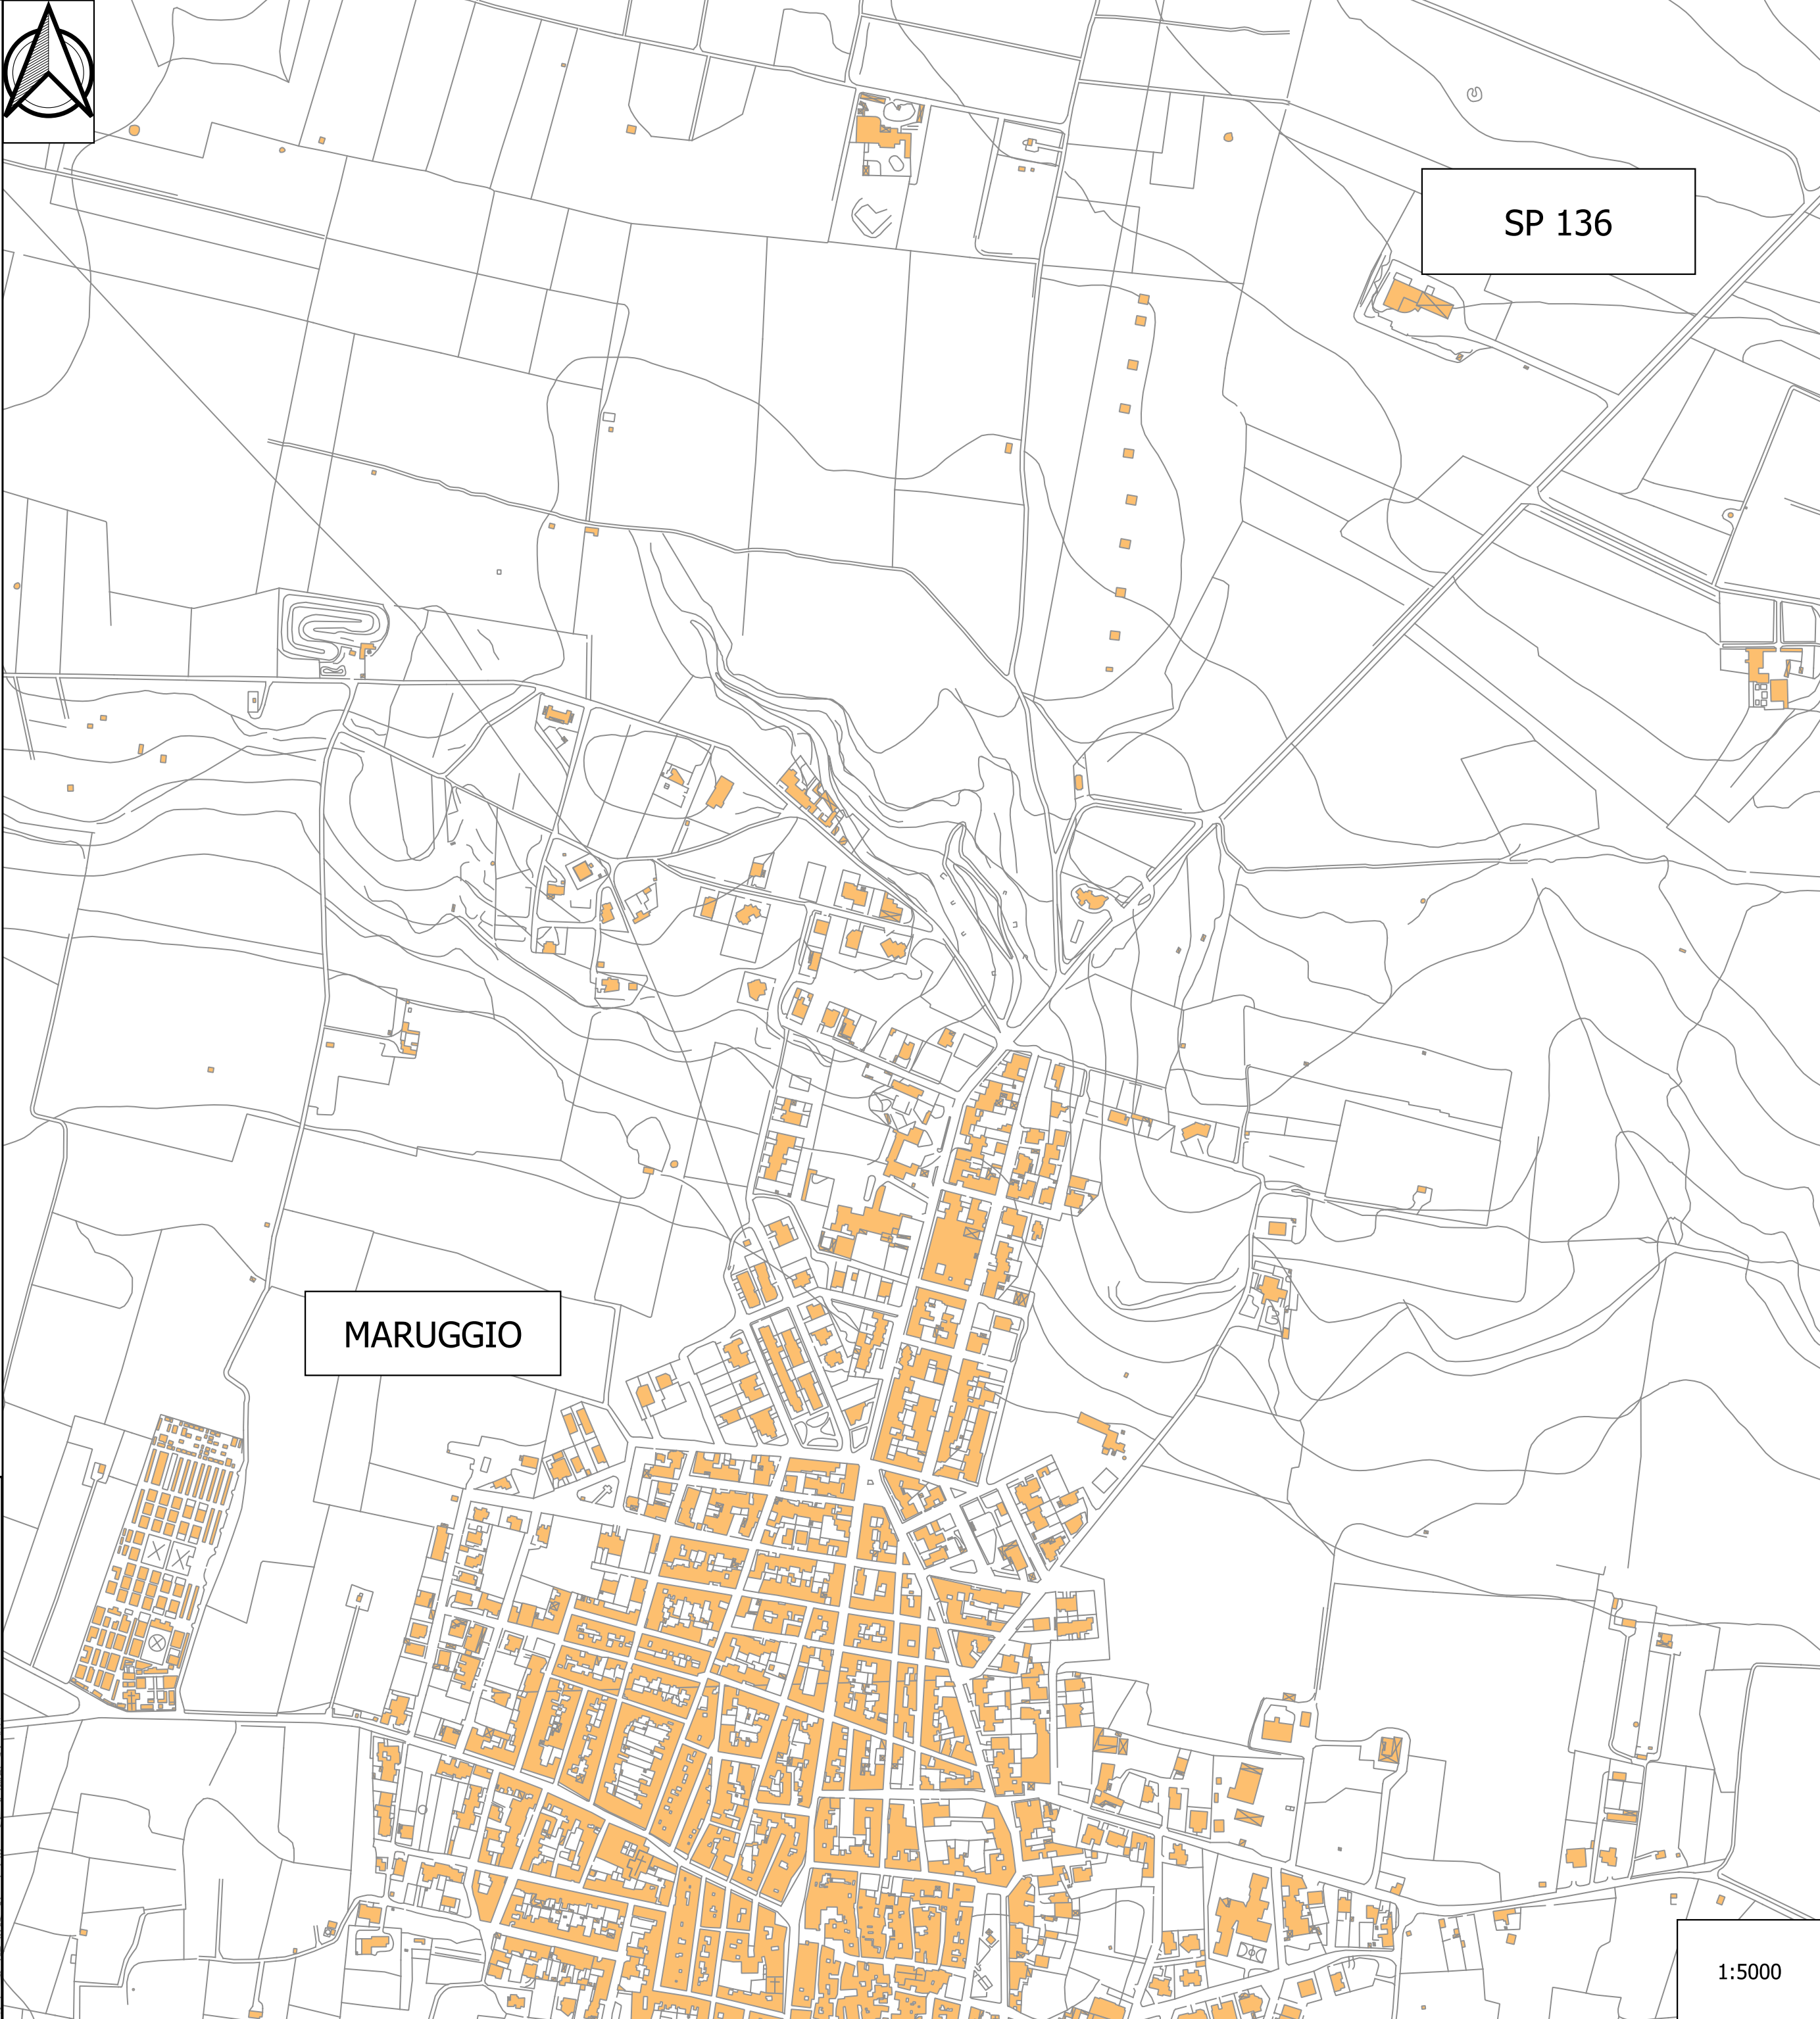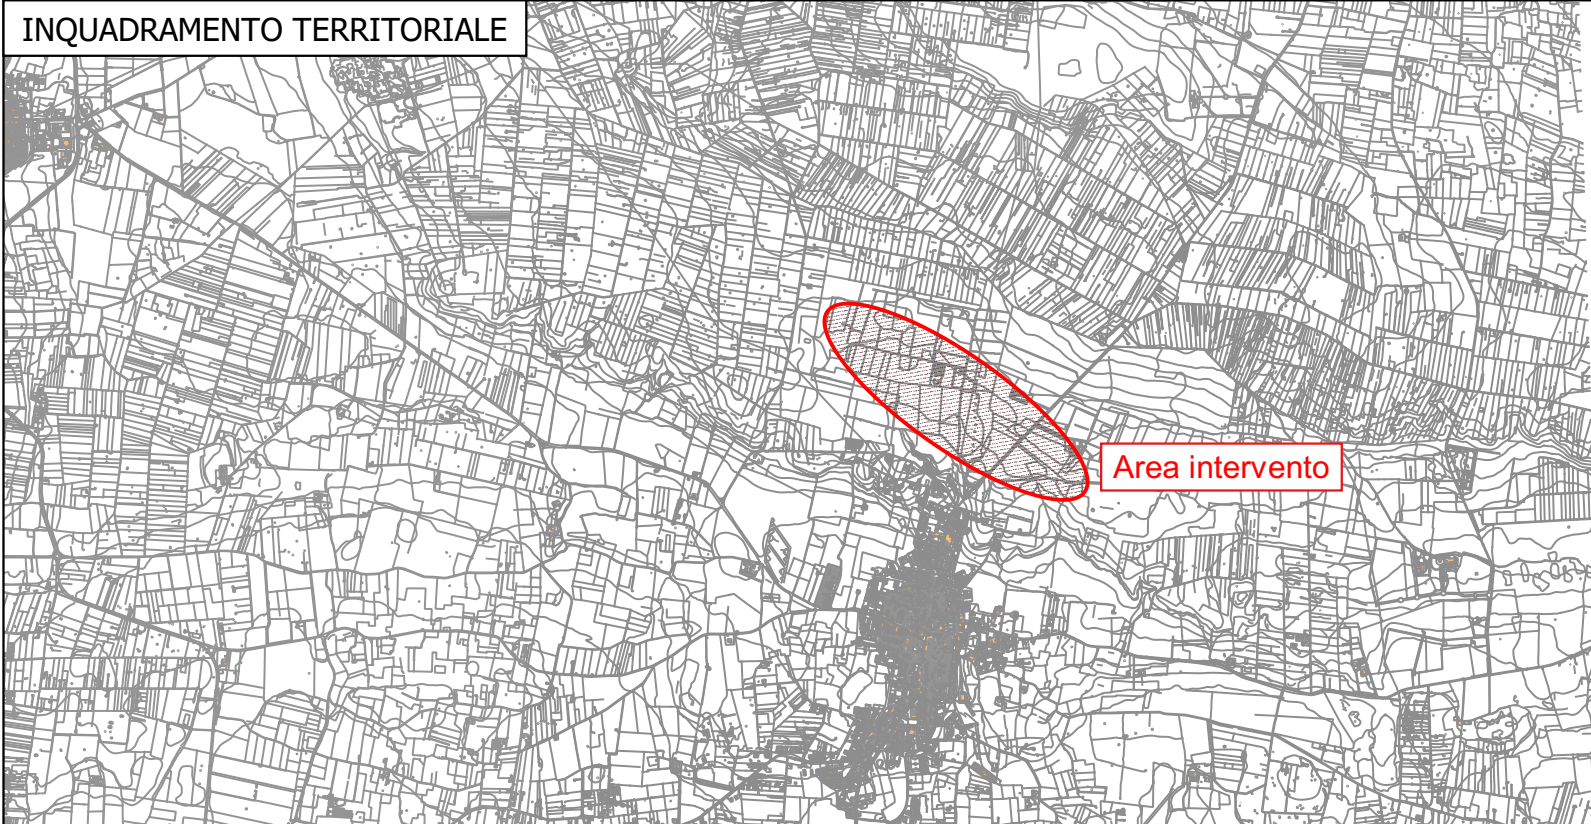

SP 136

MARUGGIO

1:5000