

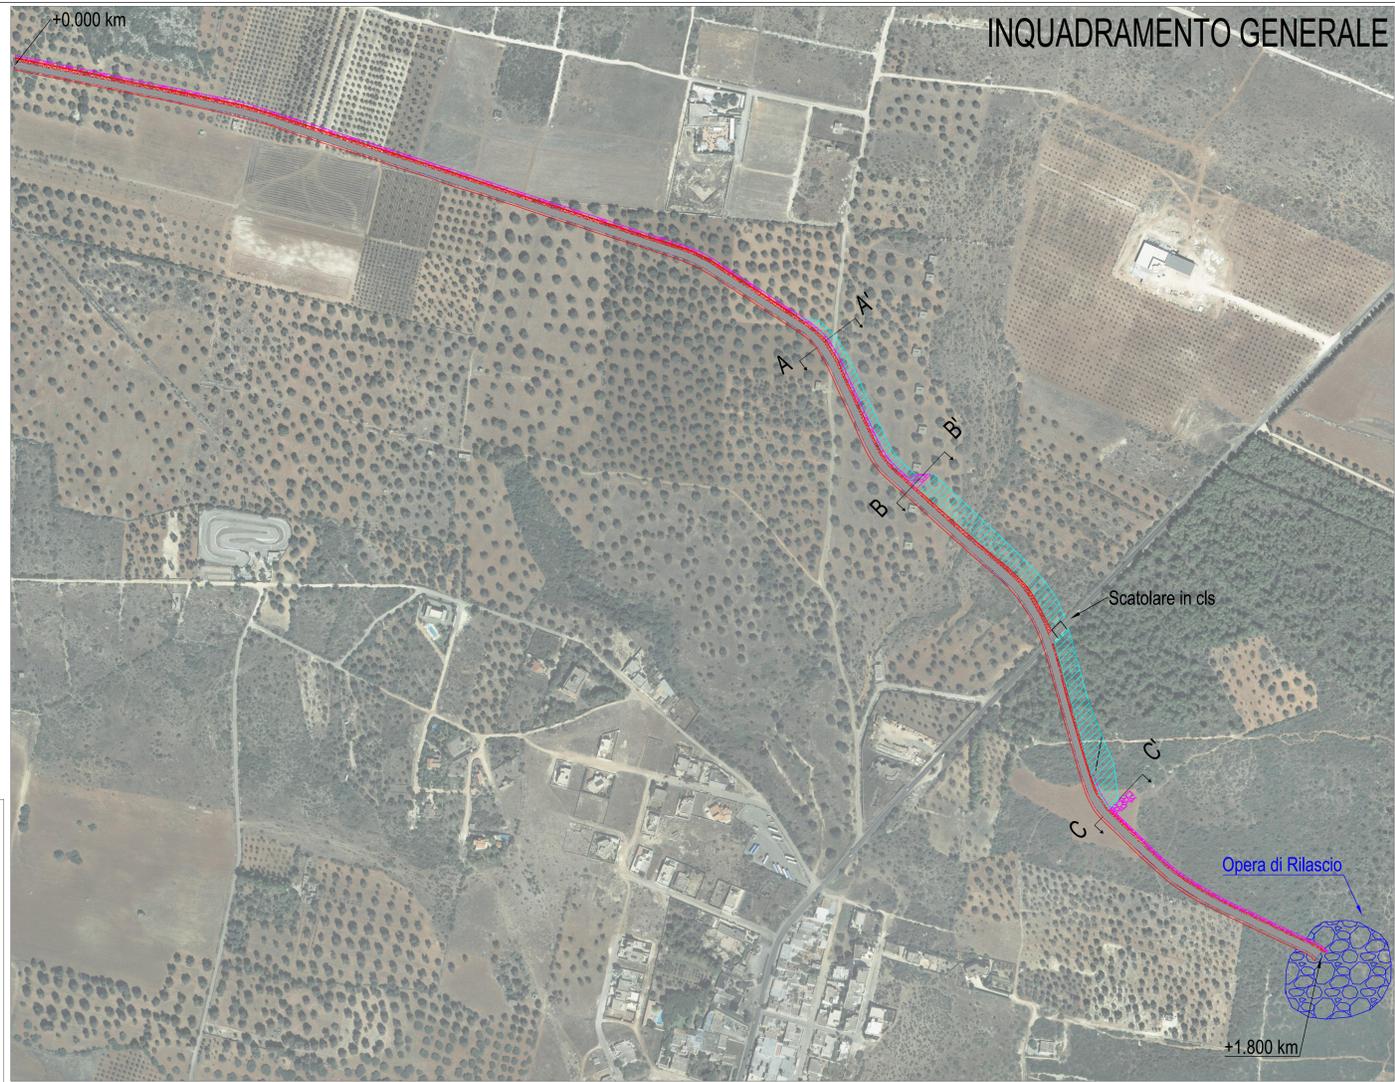



### SEZIONE A - A

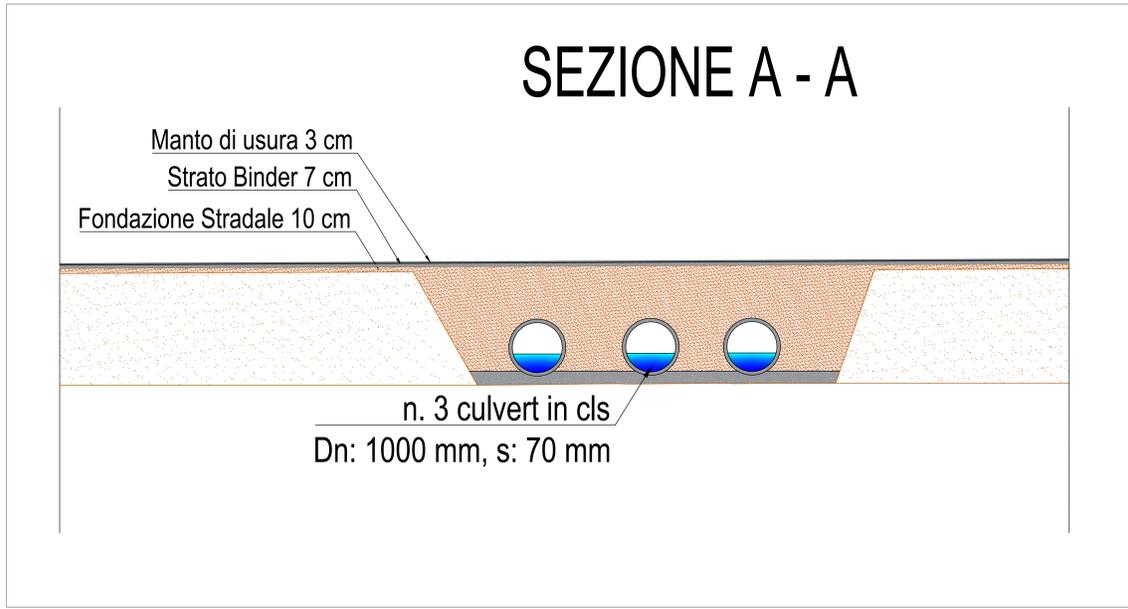

### SEZIONE C - C

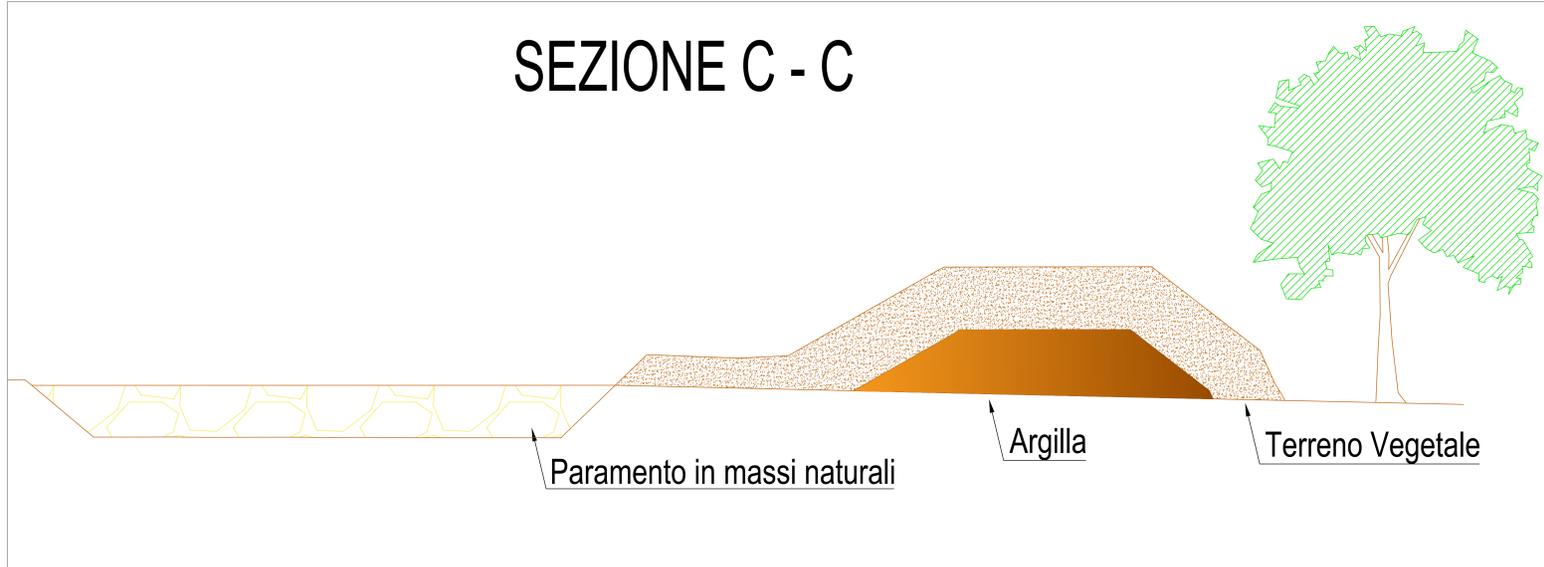

### SEZIONE B - B

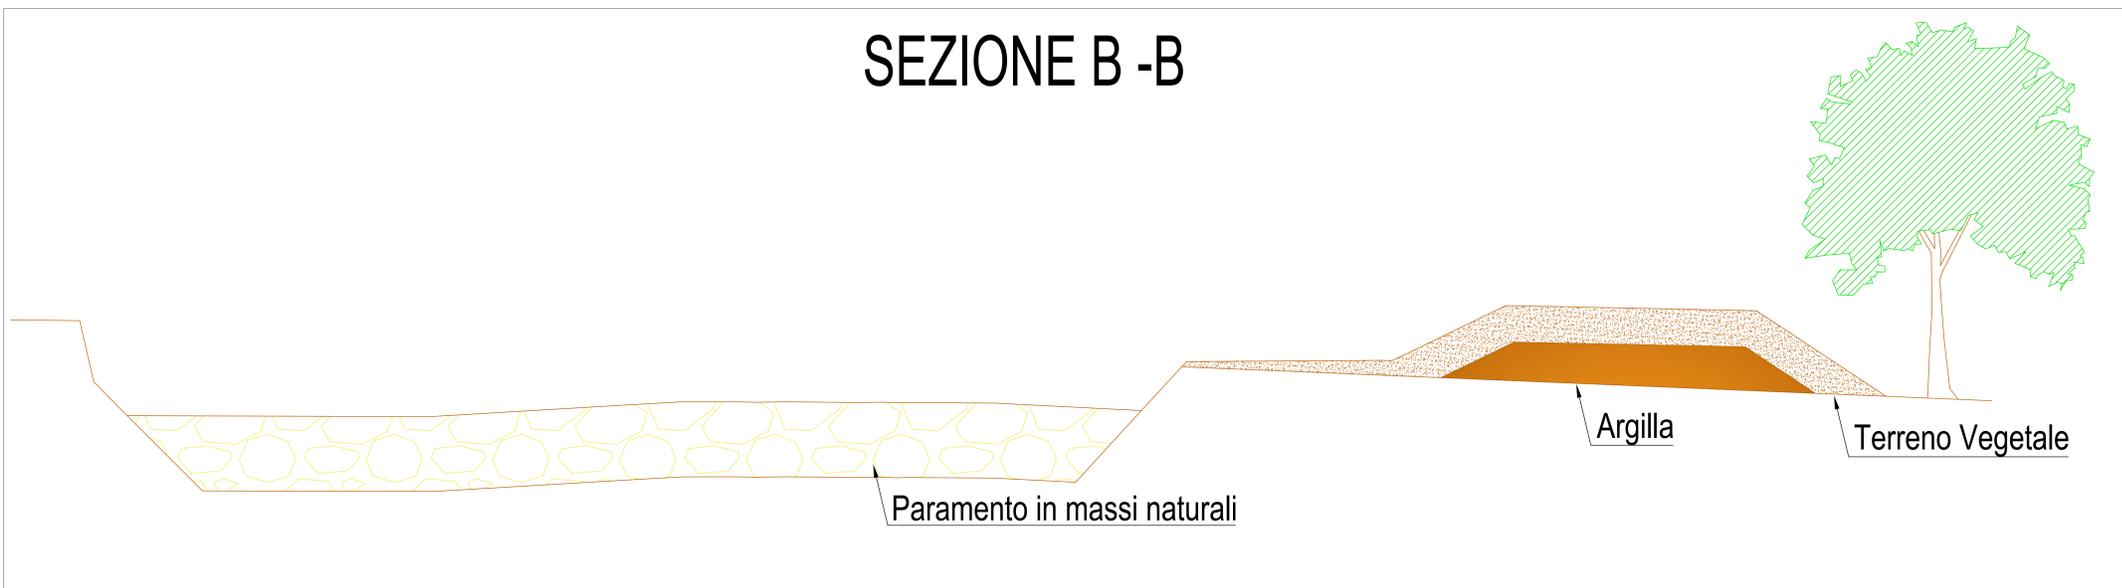

REGIONE PUGLIA

COMUNE DI MARUGGIO (TA)

**COMUNE DI MARUGGIO**  
 SETTORE III: LAVORI PUBBLICI E MANUTENZIONE DEL PATRIMONIO PUBBLICO  
 VIA VITTORIO EMANUELE, 41 - 74020 MARUGGIO

CUP: E17B16000640002

**PROGETTO DEFINITIVO**  
**INTERVENTI DI SISTEMAZIONE IDRAULICA**

Studio Ing. De Vito & Ass.

Geol. Francesco Forte

RUP: Ing. Paolo Magrini

**EG.07.04** Sezioni: particolari costruttivi

Prot. N.	Data	Scala	Codice intervento:
	Maggio 2021	1:200	Codice SAP:

rev.	data	descrizione	aut.	compr.	appr.
00	05/2021	Emesso per Progetto Definitivo	MV	GA	SCP
			red.		appr.