



REGIONE PUGLIA



COMUNE DI MARUGGIO (TA)

COMUNE DI MARUGGIO

SETTORE III: LAVORI PUBBLICI E MANUTENZIONE DEL PATRIMONIO PUBBLICO
VIA VITTORIO EMANUELE, 41 - 74020 MARUGGIO

CUP: E17B16000640002

PROGETTO DEFINITIVO

INTERVENTI DI SISTEMAZIONE IDRAULICA

RTP:


Studio Ing. De Venuto & Ass. Geol. Francesco Forte

RUP: Ing. Paolo Magrini

EG.08.00 Profilo stradale SP136 - Sezione tombino

Prot. N.	Data	Scala	Codice intervento:
	Maggio 2021	1:10 - 1:100	Codice SAP:

00	05/2021	Emesso per Progetto Definitivo			
rev.	data	descrizione	red.	contr.	appr.

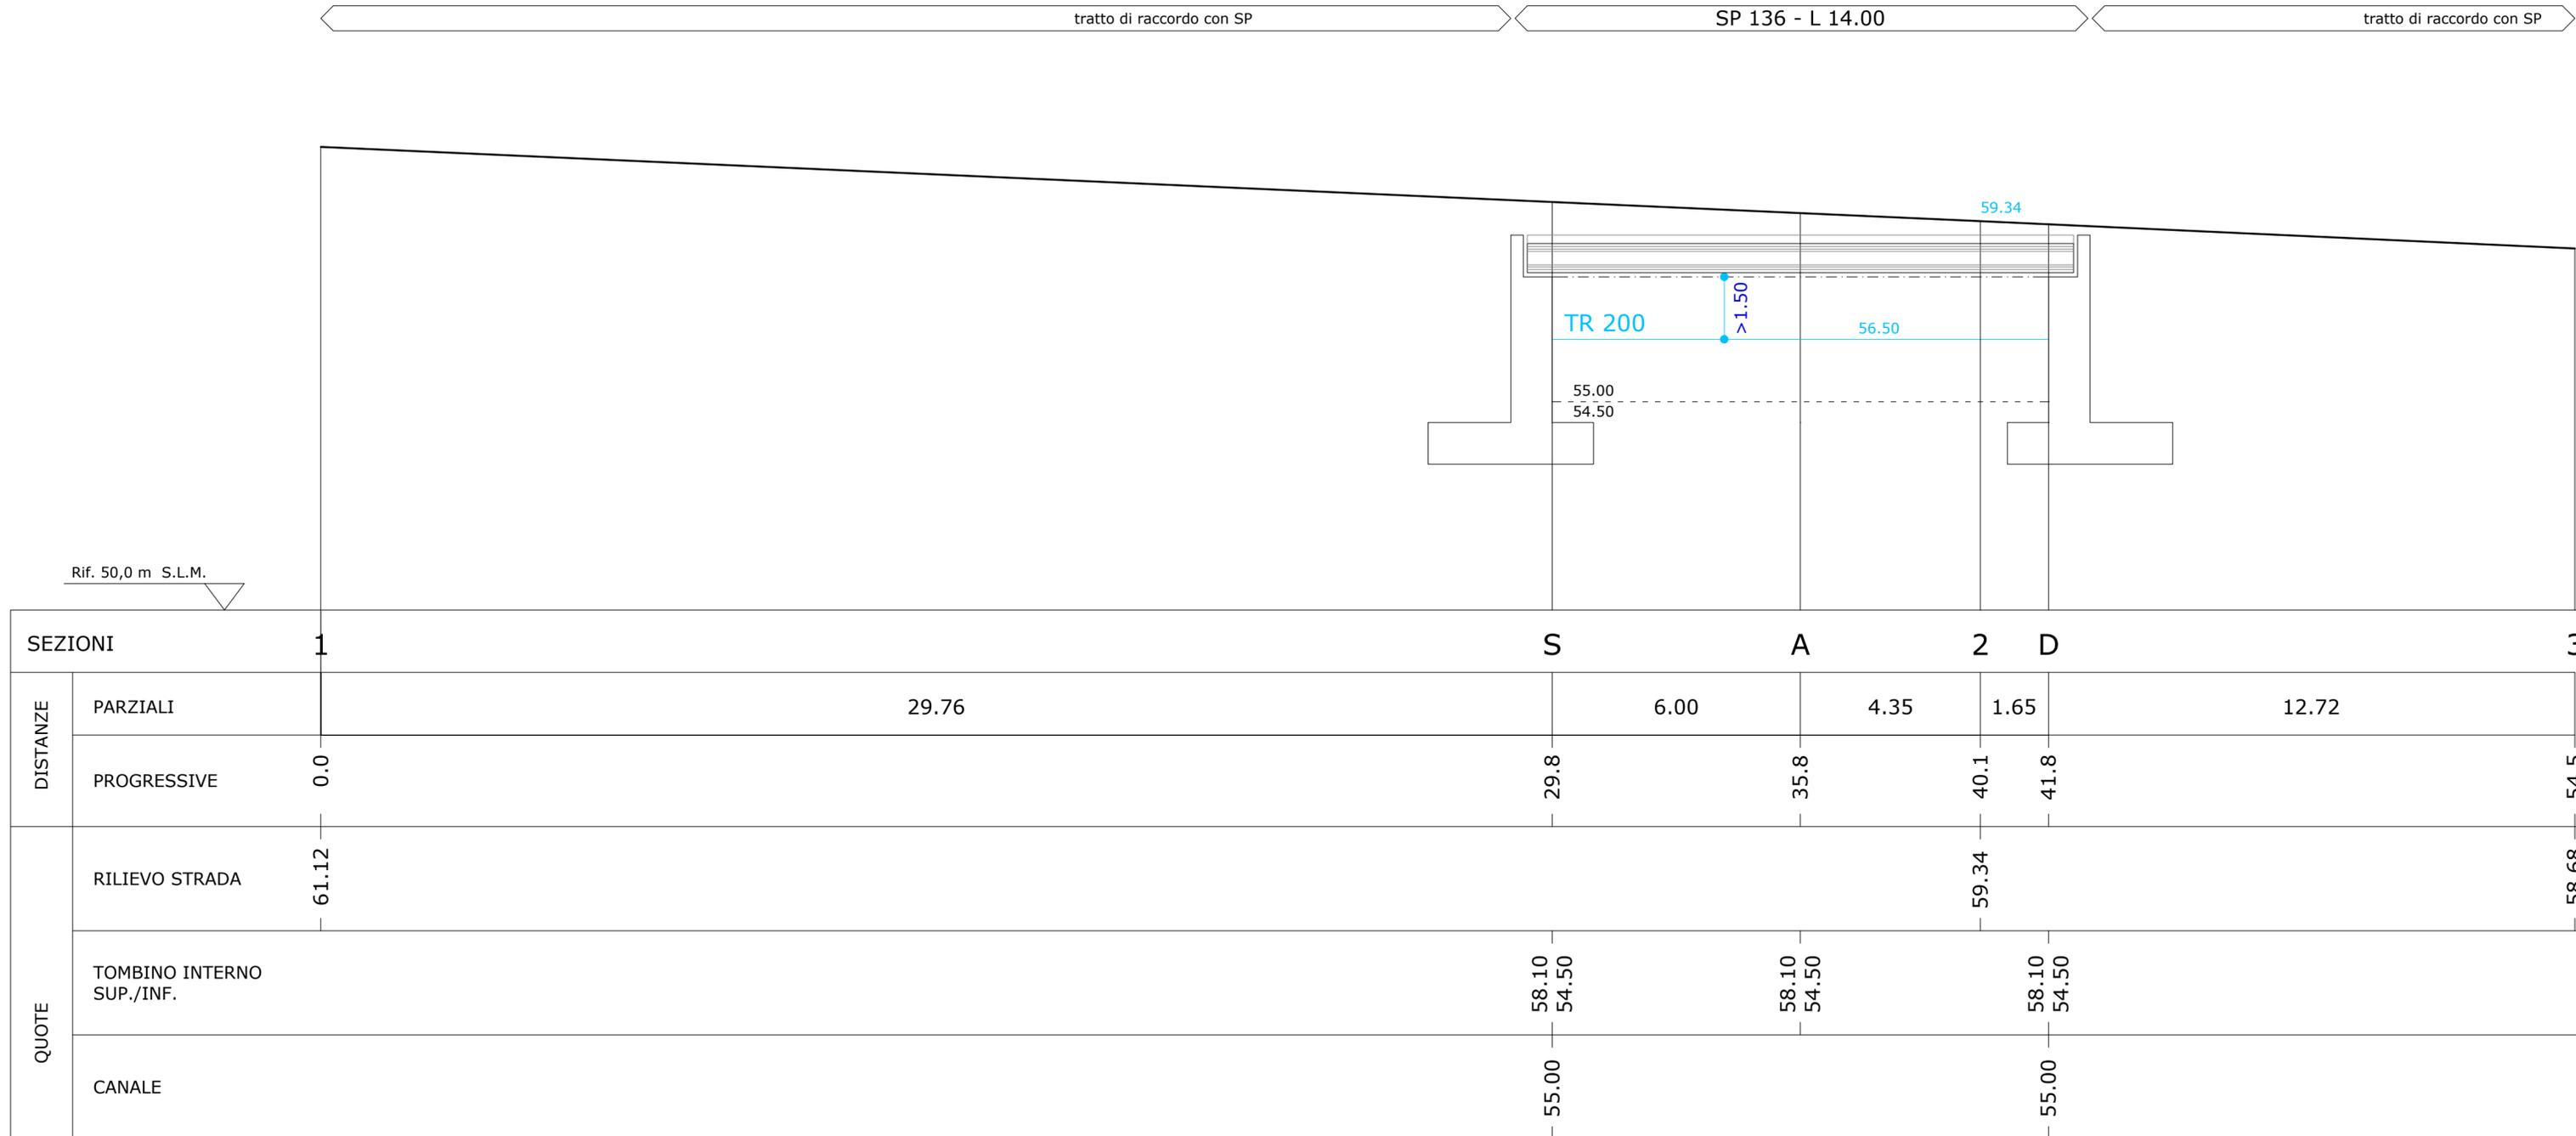

SEZIONI		1	S	A	2	D	3	
DISTANZE	PARZIALI		29.76	6.00	4.35	1.65	12.72	
	PROGRESSIVE	0.0		29.8	35.8	40.1	41.8	54.5
QUOTE	RILIEVO STRADA	61.12				59.34		58.68
	TOMBINO INTERNO SUP./INF.			58.10 54.50	58.10 54.50	58.10 54.50	58.10 54.50	
	CANALE		55.00			55.00		