



COMUNE DI MARUGGIO

SETTORE III: LAVORI PUBBLICI E MANUTENZIONE DEL PATRIMONIO PUBBLICO
VIA VITTORIO EMANUELE, 41 - 74020 MARUGGIO

CUP: E17B16000640002

PROGETTO DEFINITIVO

INTERVENTI DI SISTEMAZIONE IDRAULICA

RTP:




RUP: Ing. Paolo Magrini

EG.08.01	Carpenterie tombino stradale
----------	------------------------------


Prot. N.	Data	Scala	Codice intervento:
	Maggio 2021	1:50	Codice SAP:

00	05/2021	Emesso per Progetto Definitivo			
rev.	data	descrizione			red. contr. app



Pianta Impalcato - Strada / Struttura

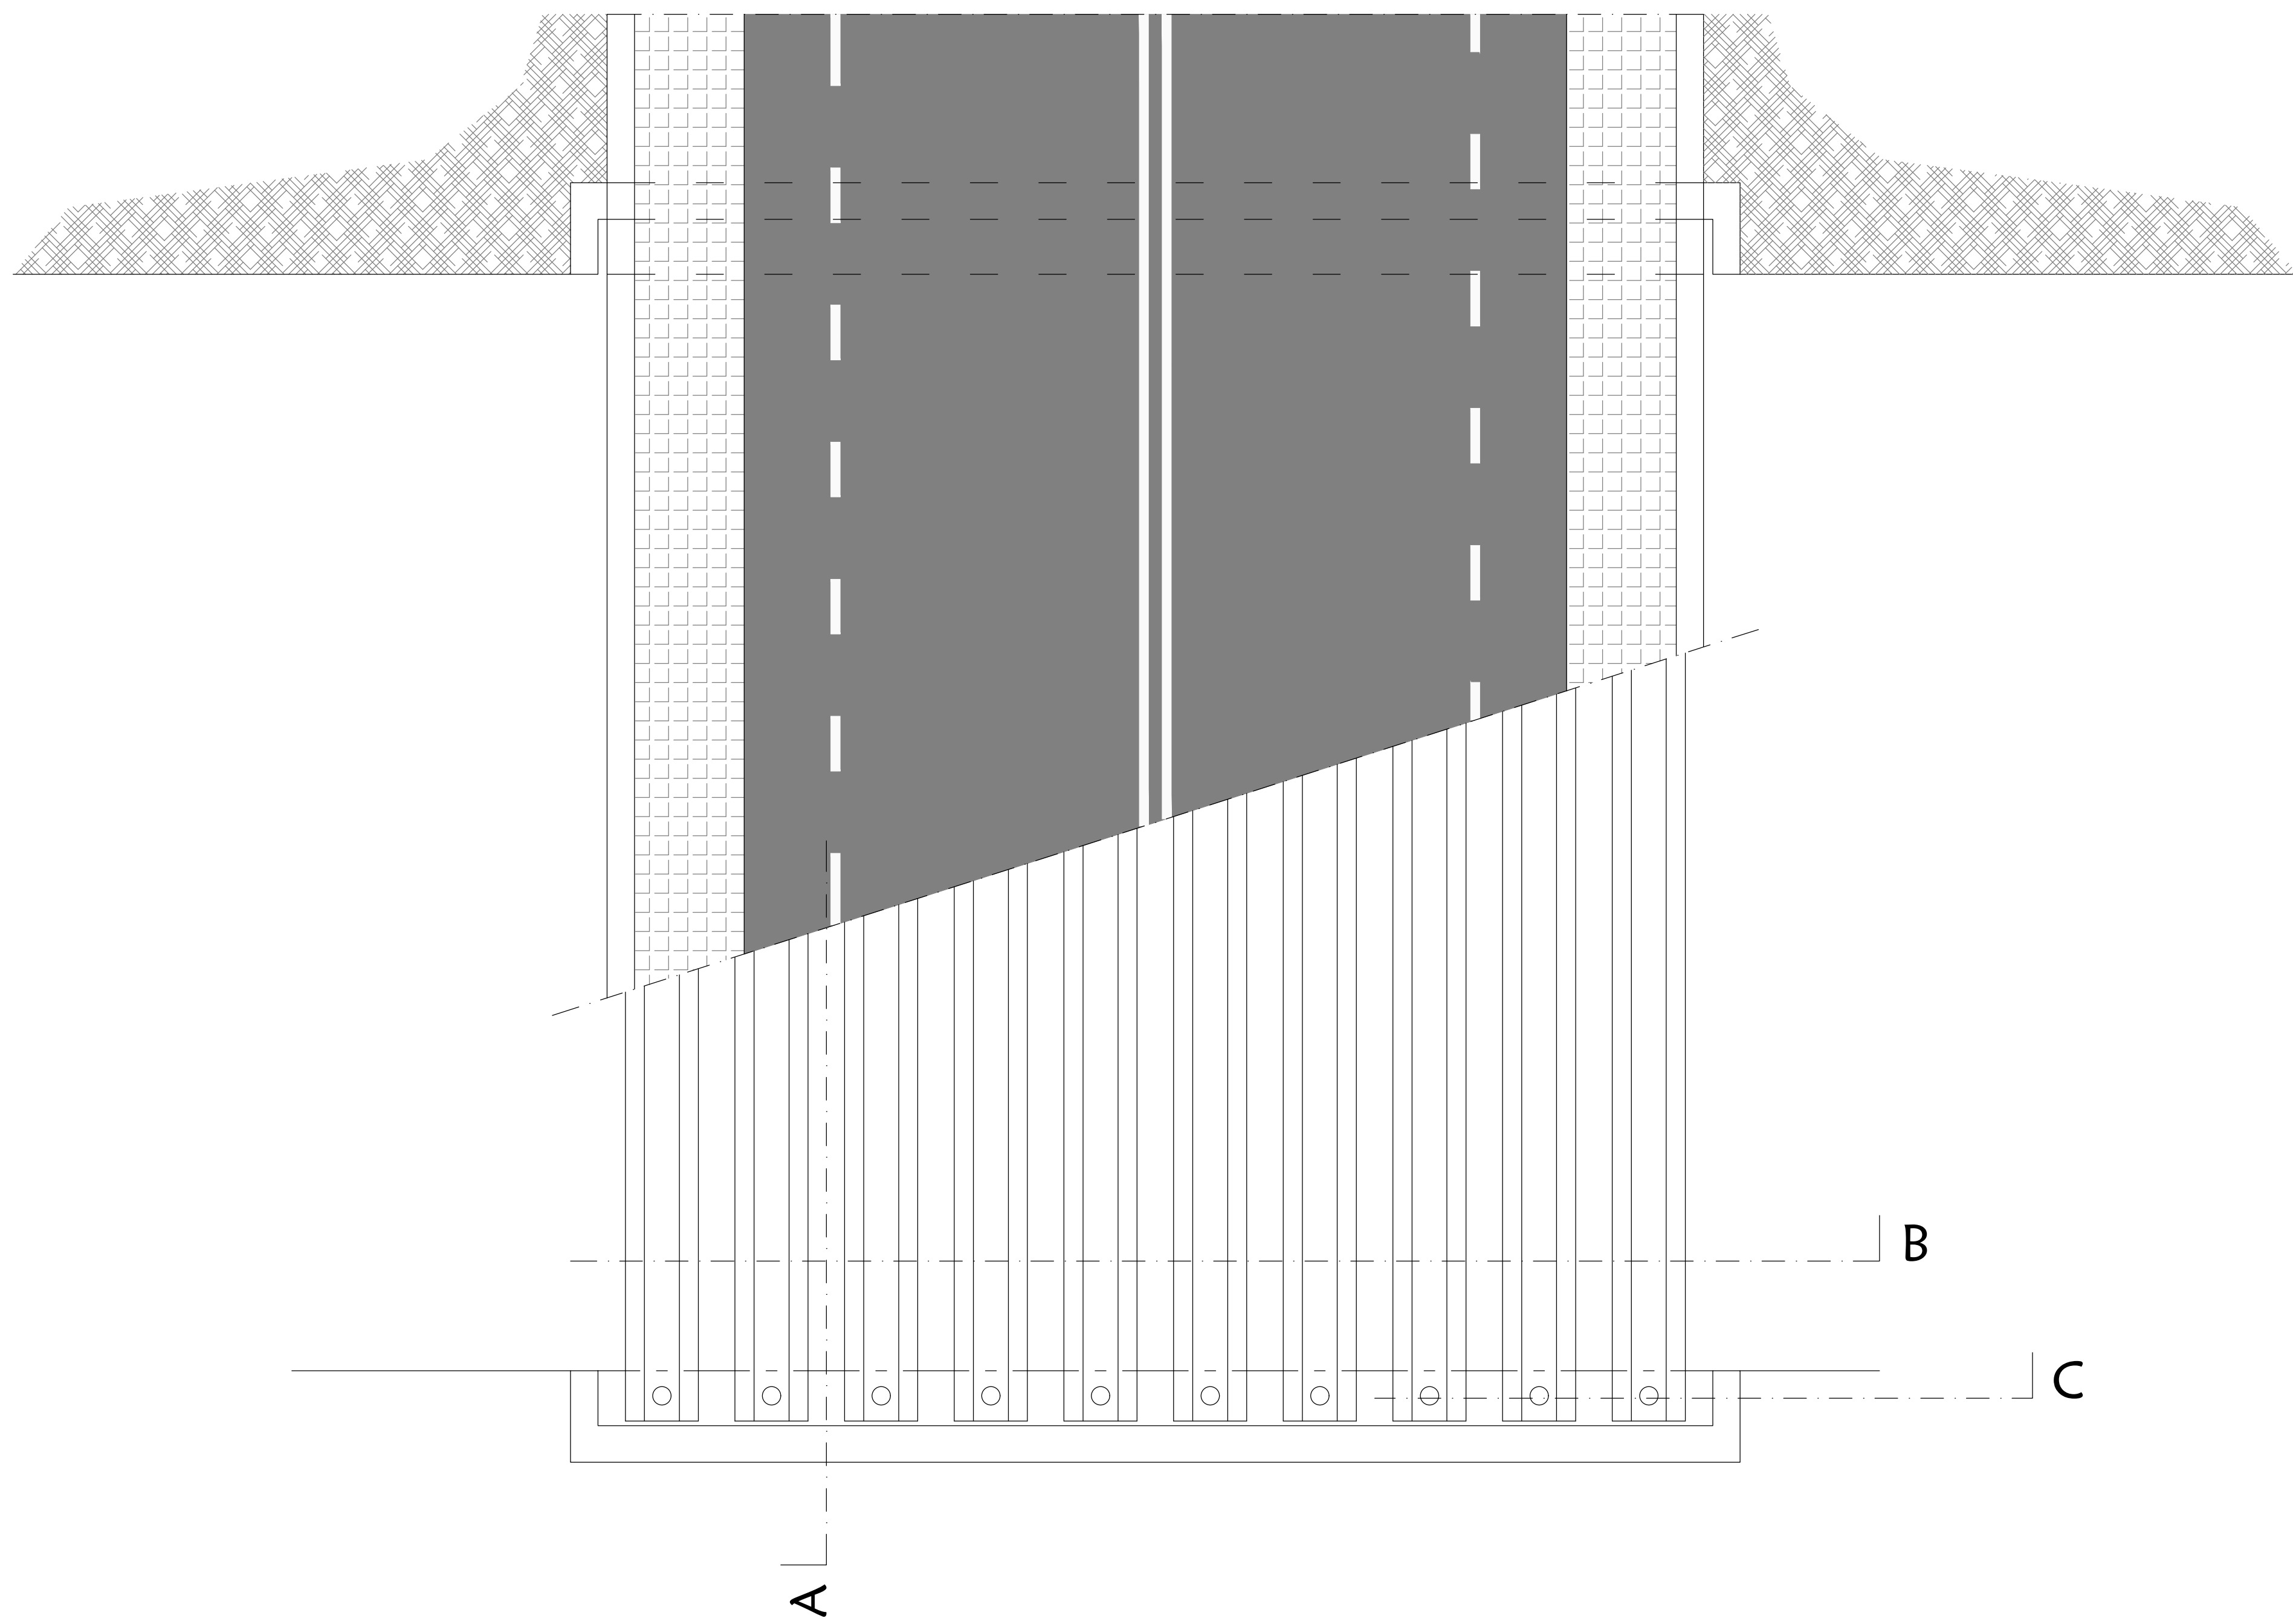


Sezione Impalcato Stradale

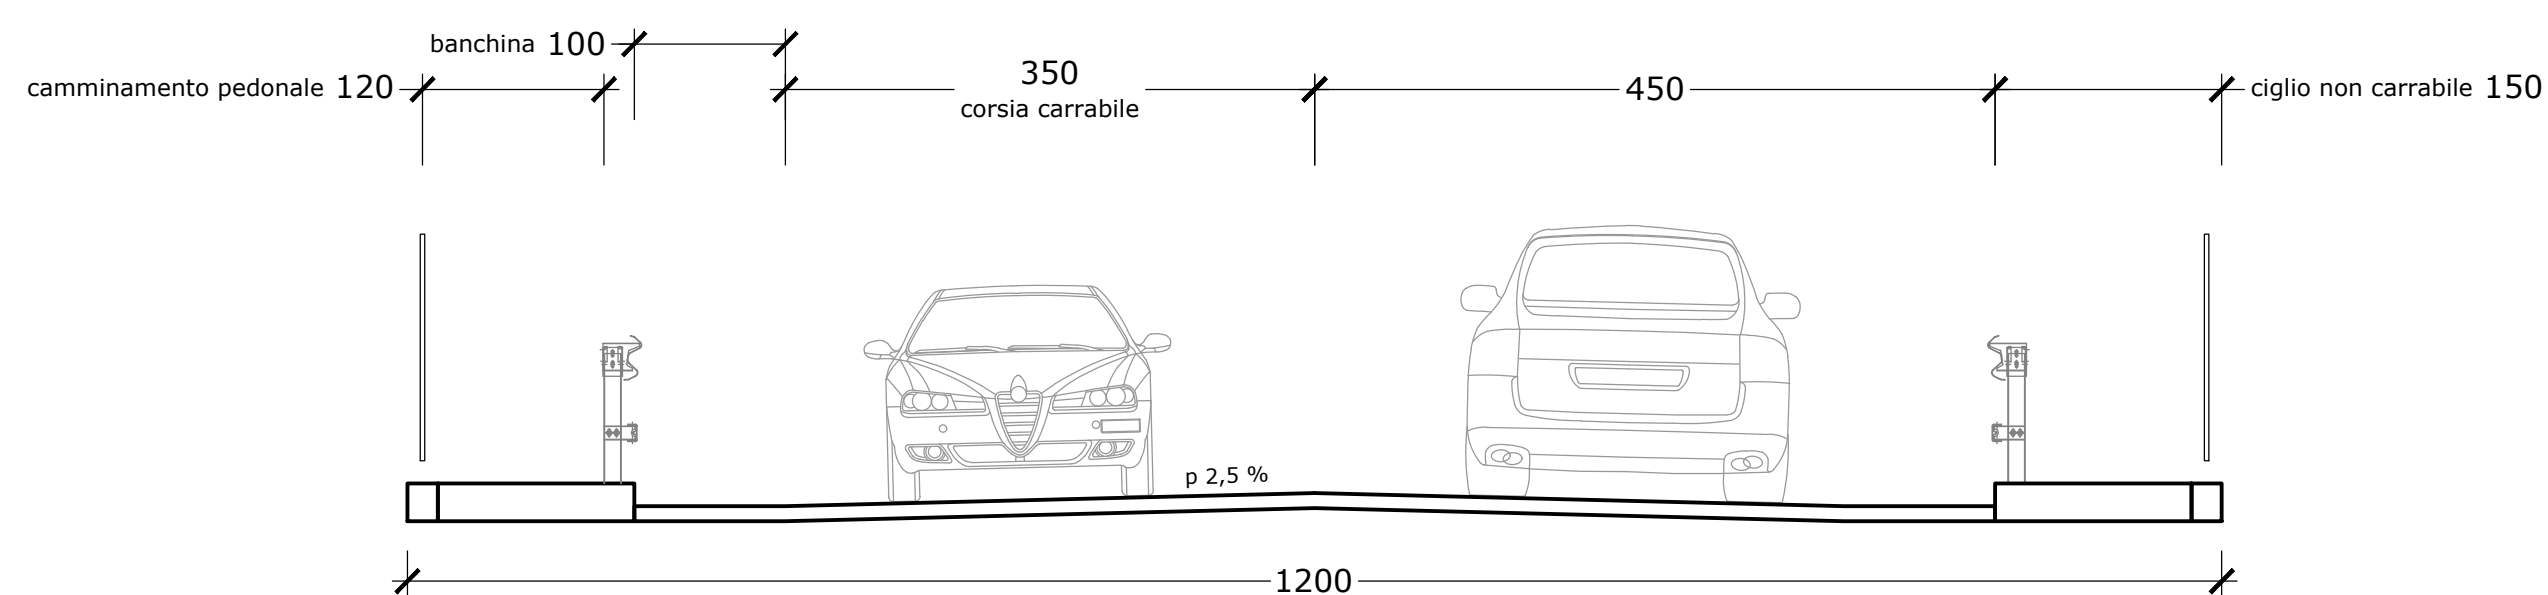


Sezione C - Appoggio Travi

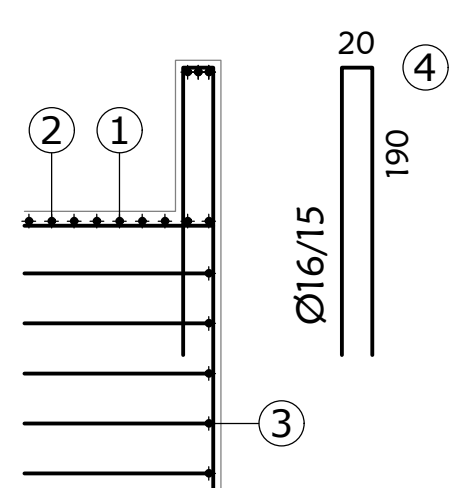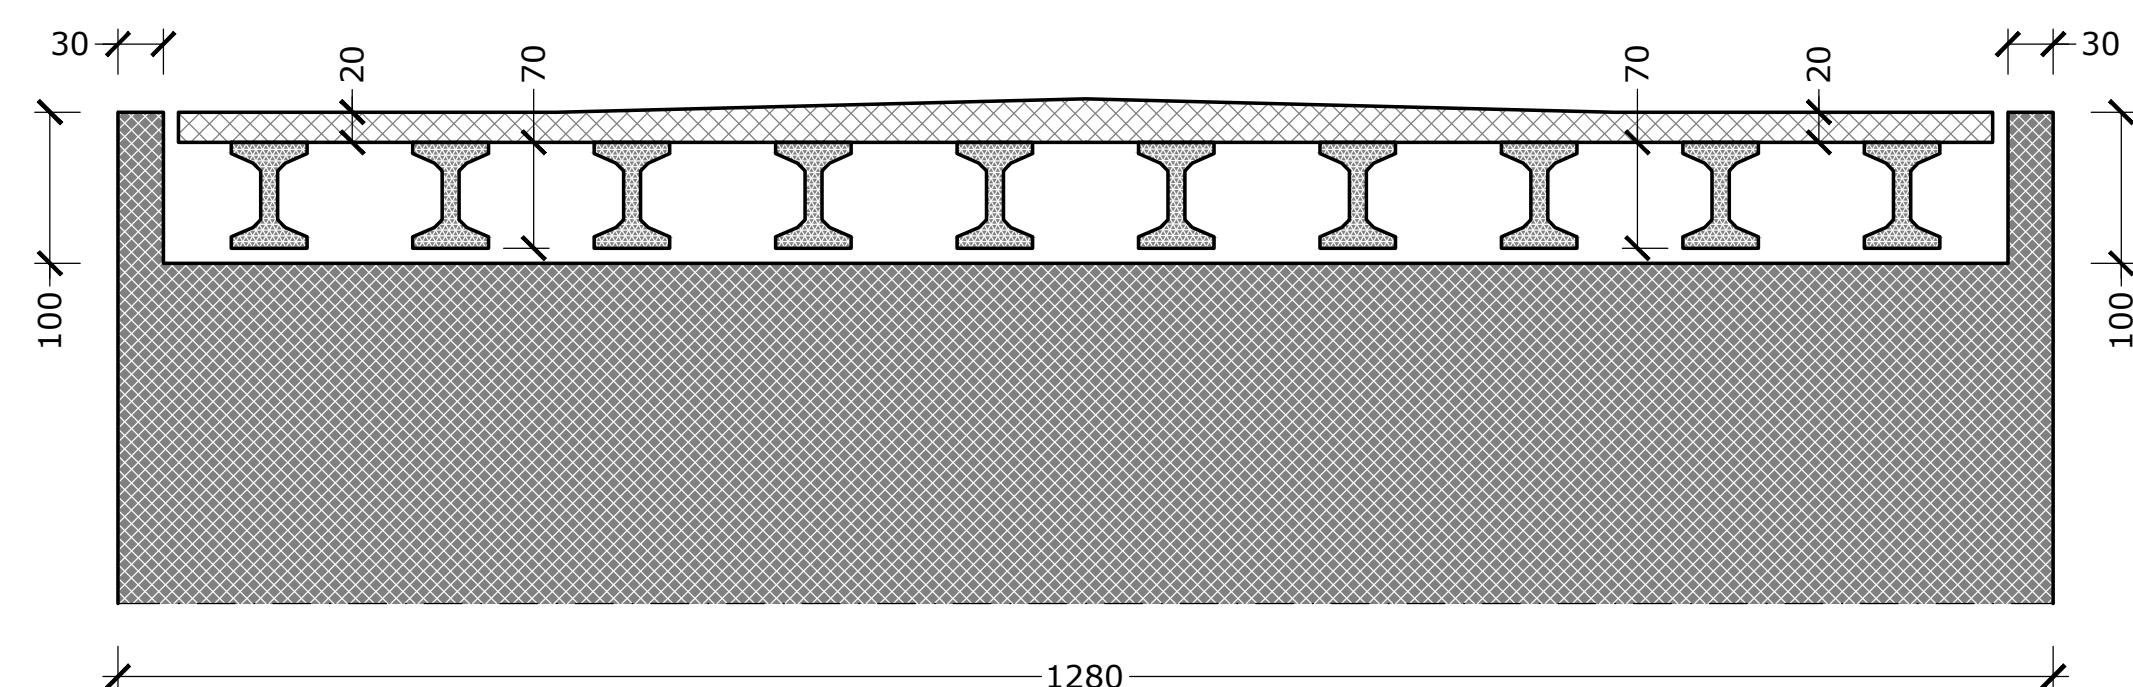

Sezione A

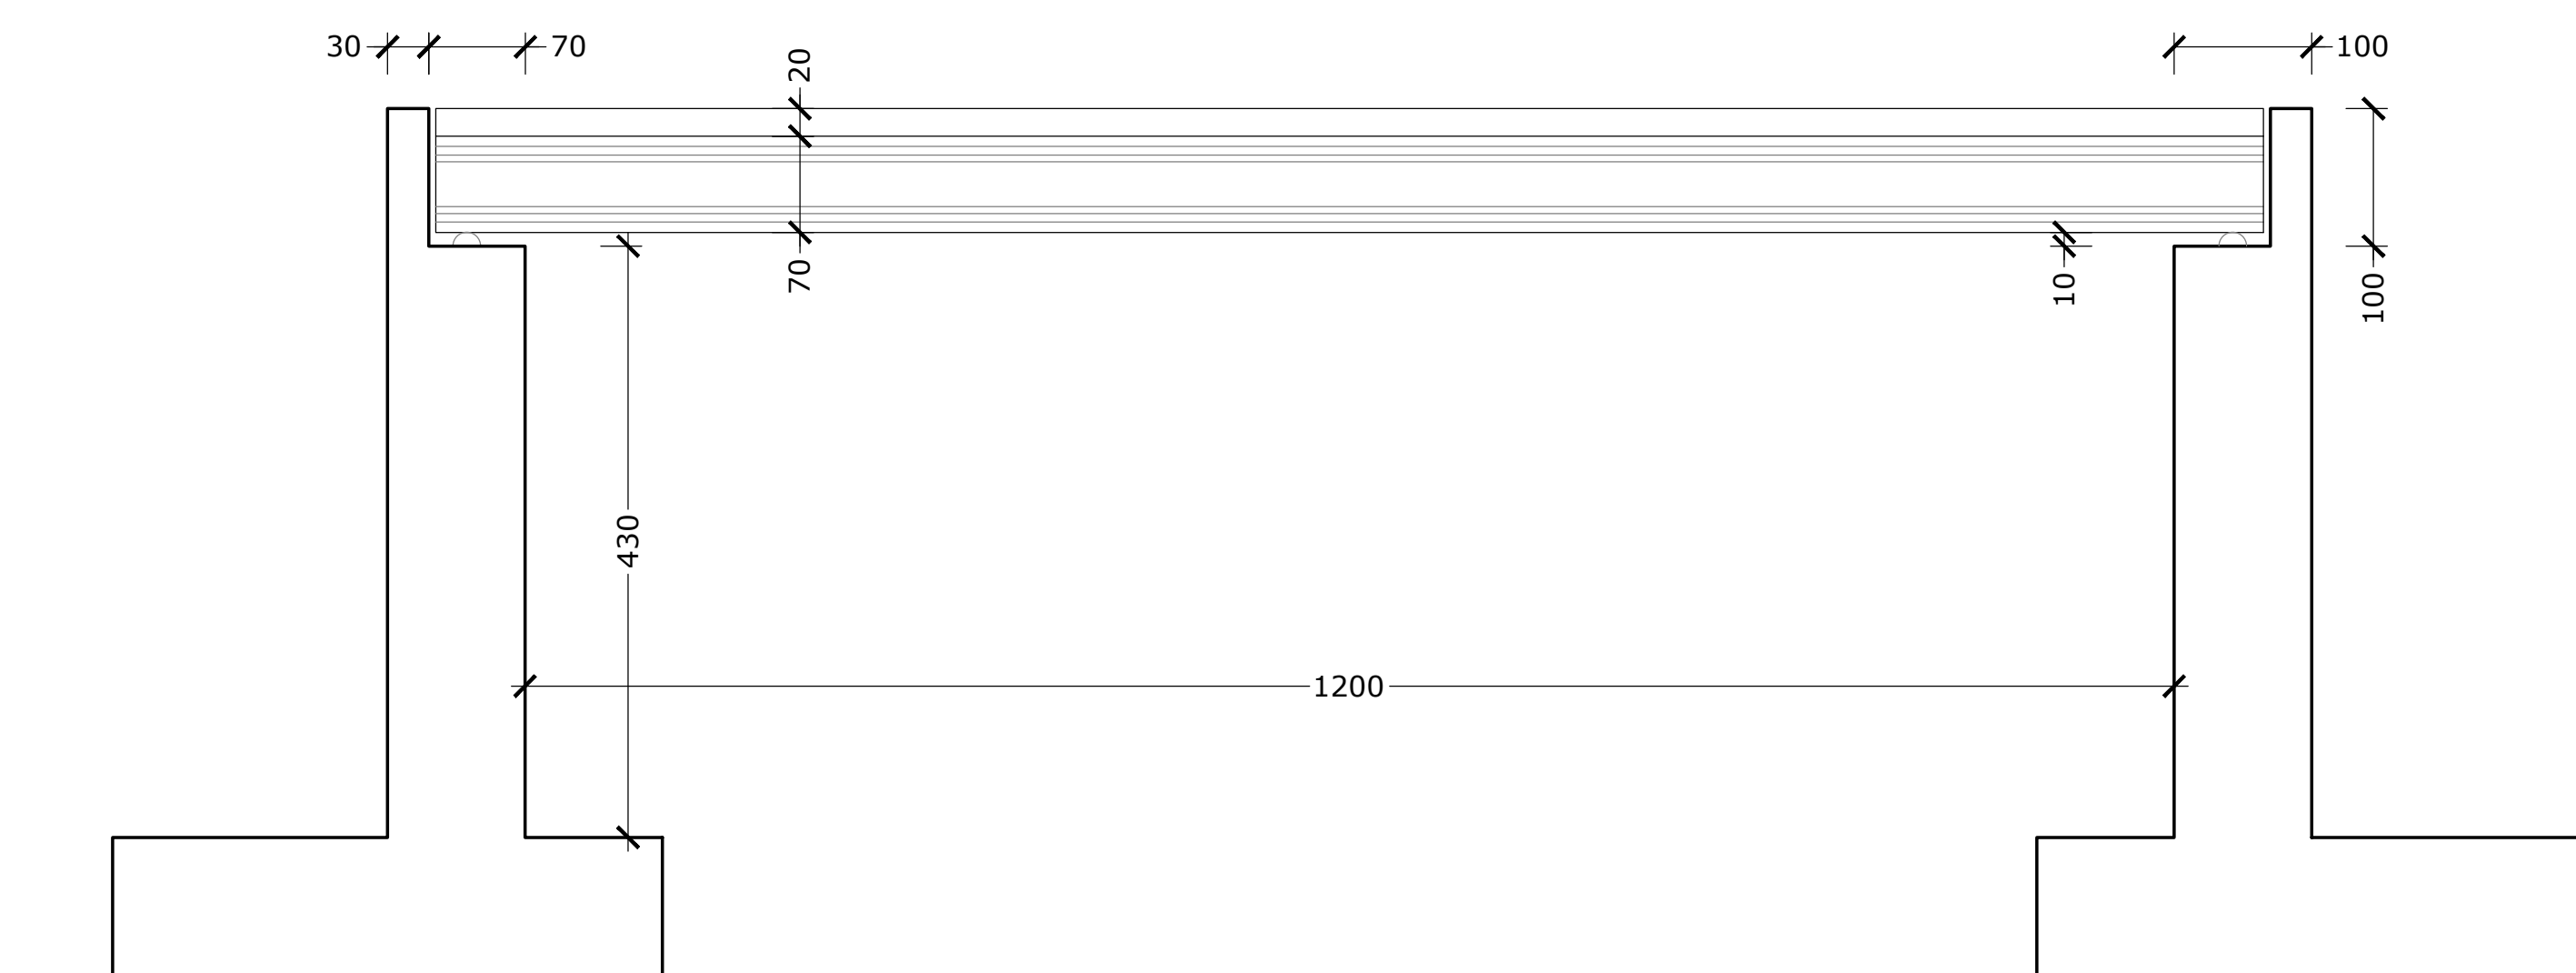


ARMATURA FONDAZIONE - PIEDE SPALLA - Sezione A

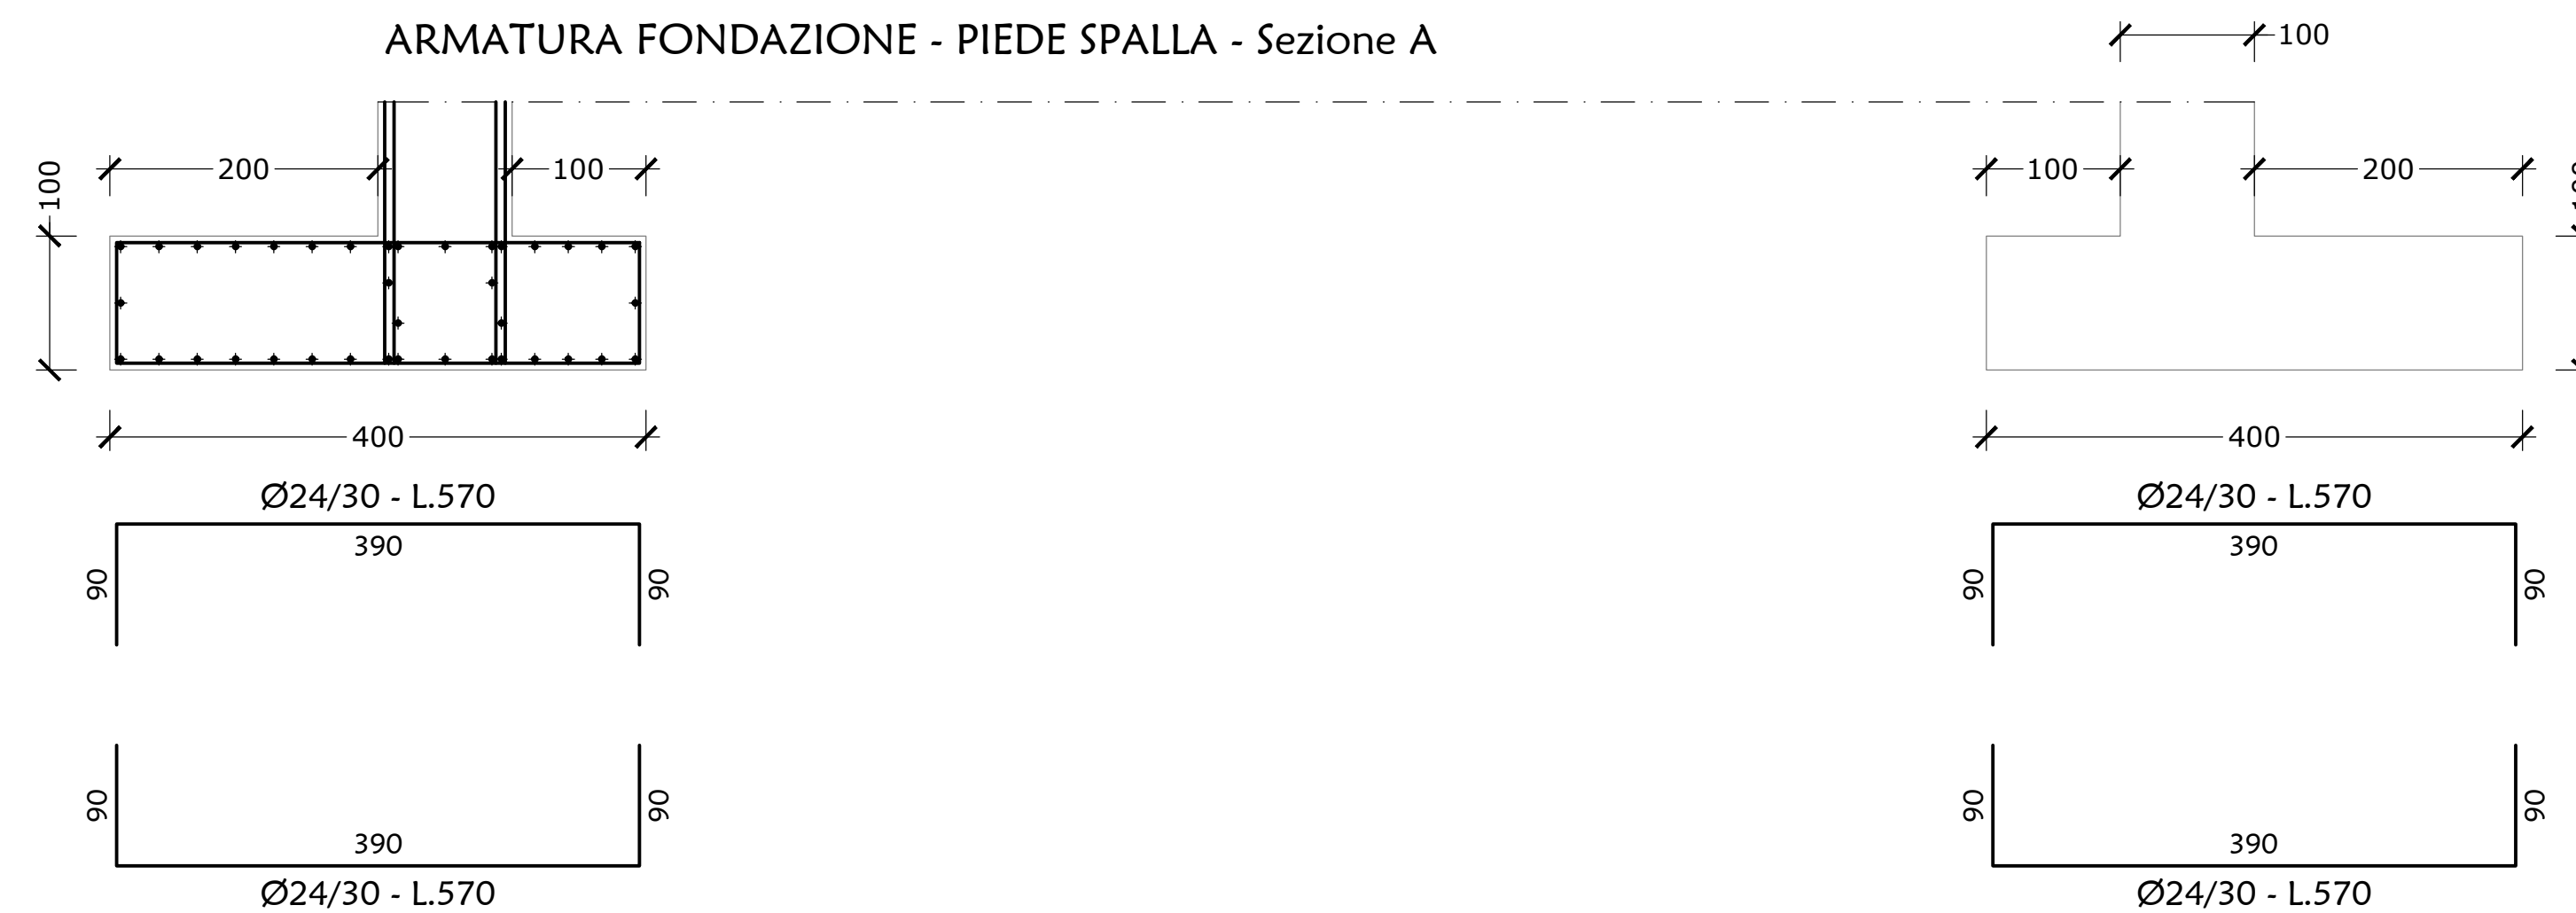


PRESCRIZIONI

Acciaio per ferri d'armatura B450C
Calcestruzzo C32/40 (Rck 400)
Classe di Esposizione XC4
Copriferro Cmin 5.0 cm


Sezione B

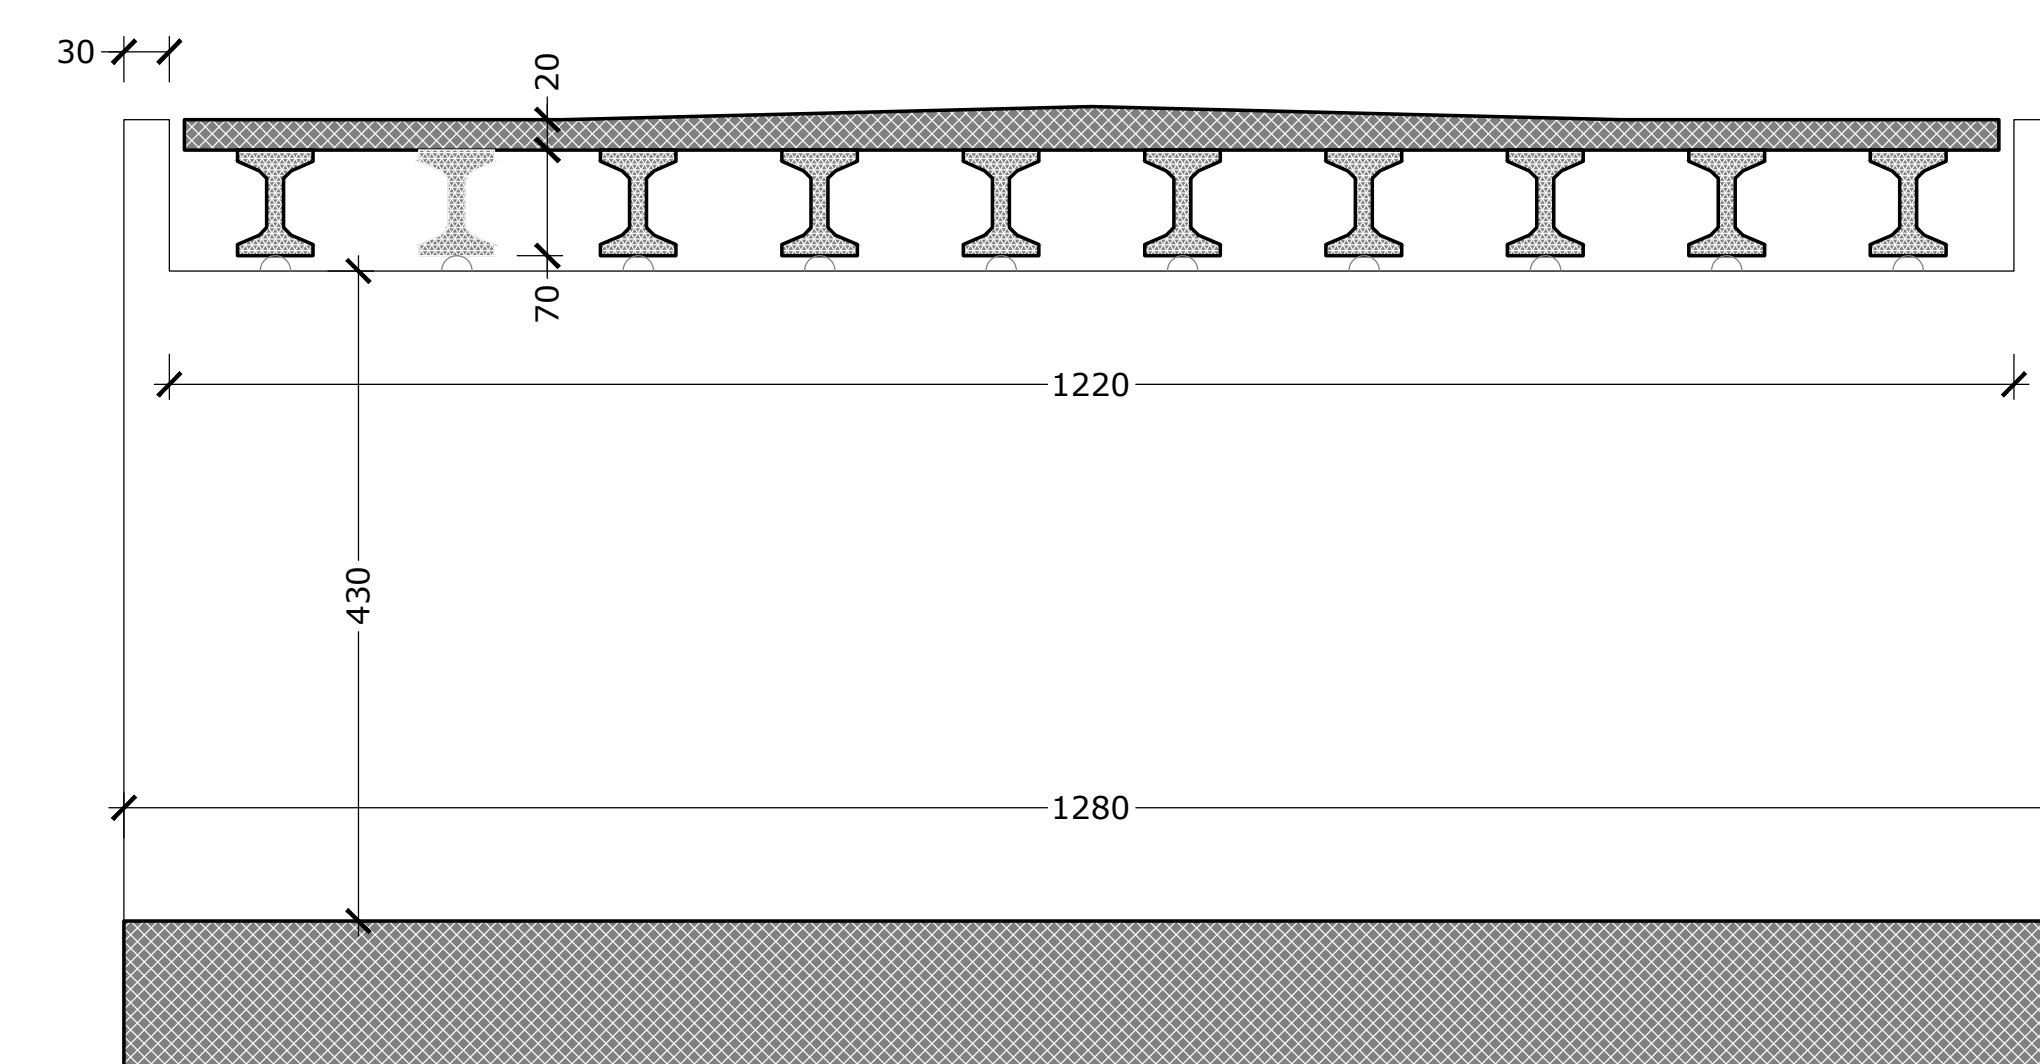


ARMATURA FONDAZIONE - PIEDE SPALLA - Sezione B

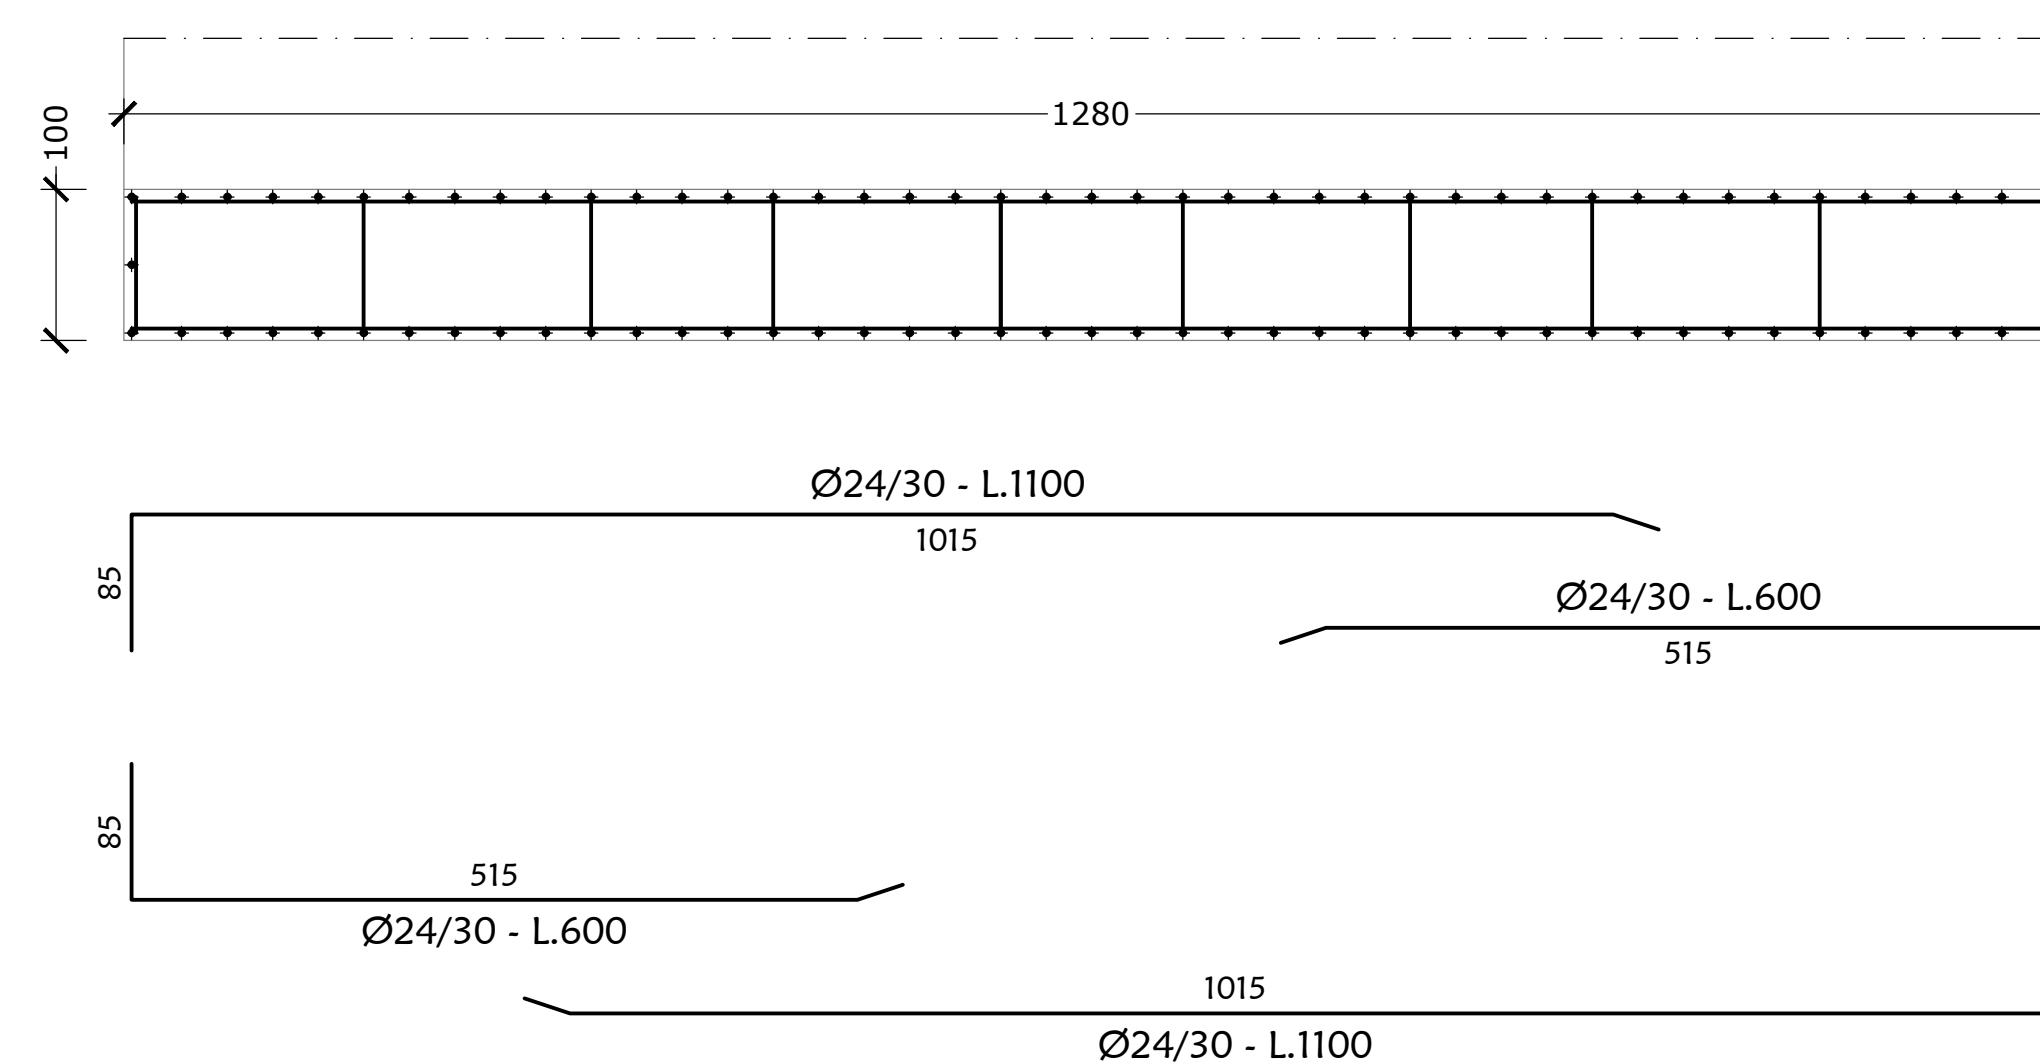

Sezione D - Orizzontale - Appoggio Travi

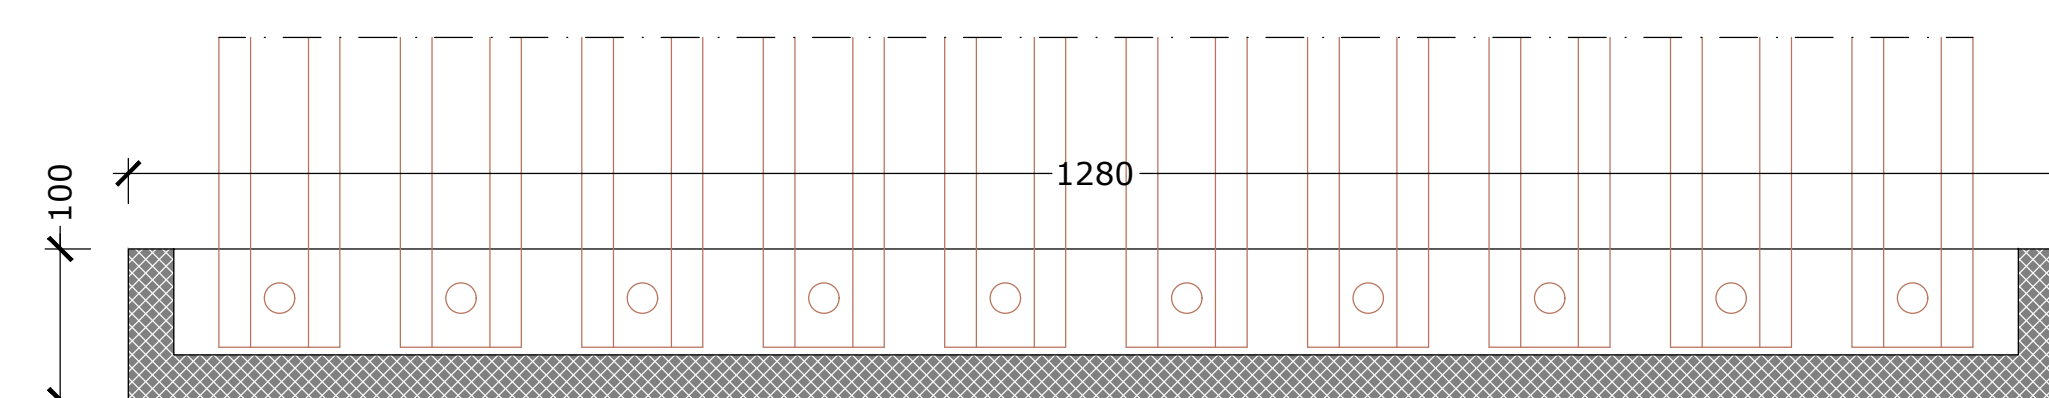

Sezione D - Orizzontale - Appoggio Travi

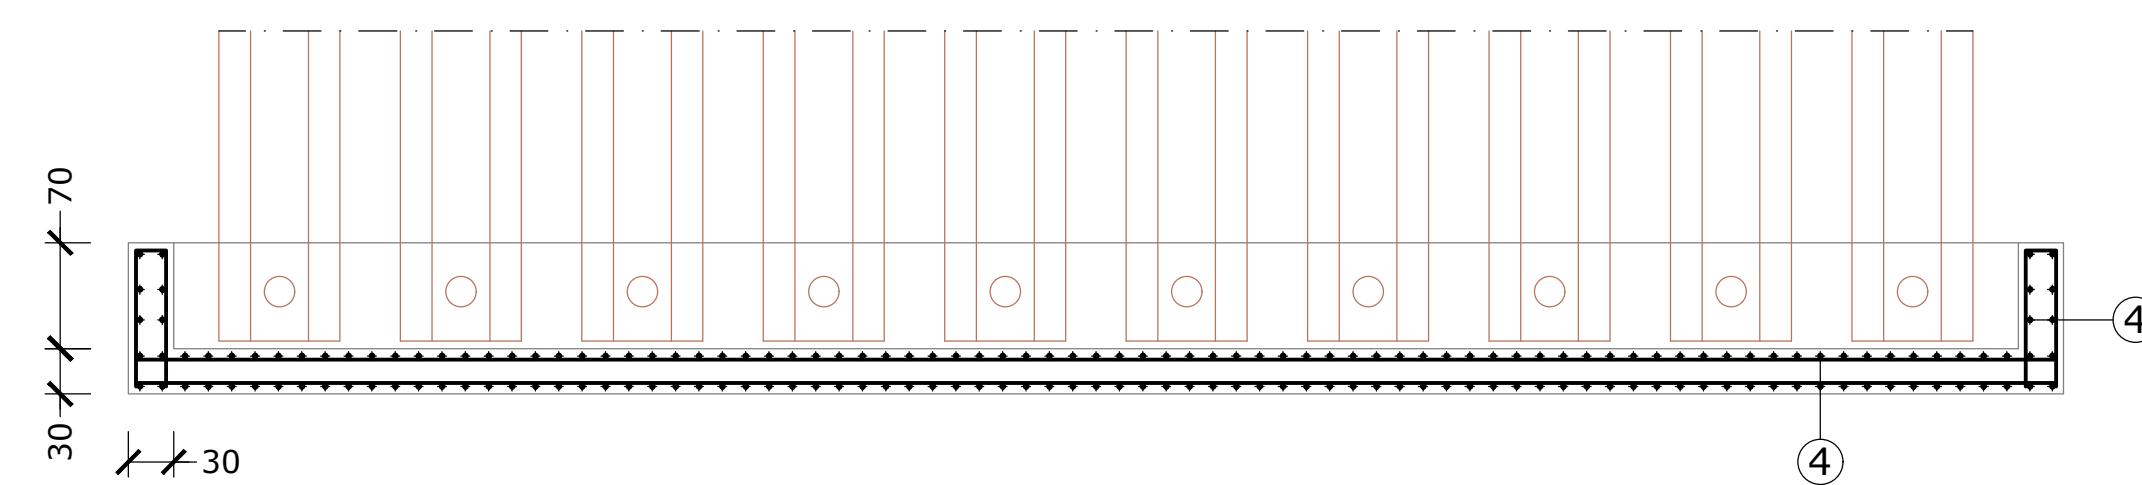

Sezione E - Orizzontale - Spalla

