

Comune di Maruggio

P.U.G./P. - Parte Programmatica

Tav. 9c

Dimensionamento del P.U.G.
Disciplina delle Trasformazioni


Progetto:
Arch. Francesco Pellegrino

Collaboratore: Gennaro Mariani Lenti

Il Sindaco

Settembre 2008
Novembre 2012

Piano Urbanistico Generale

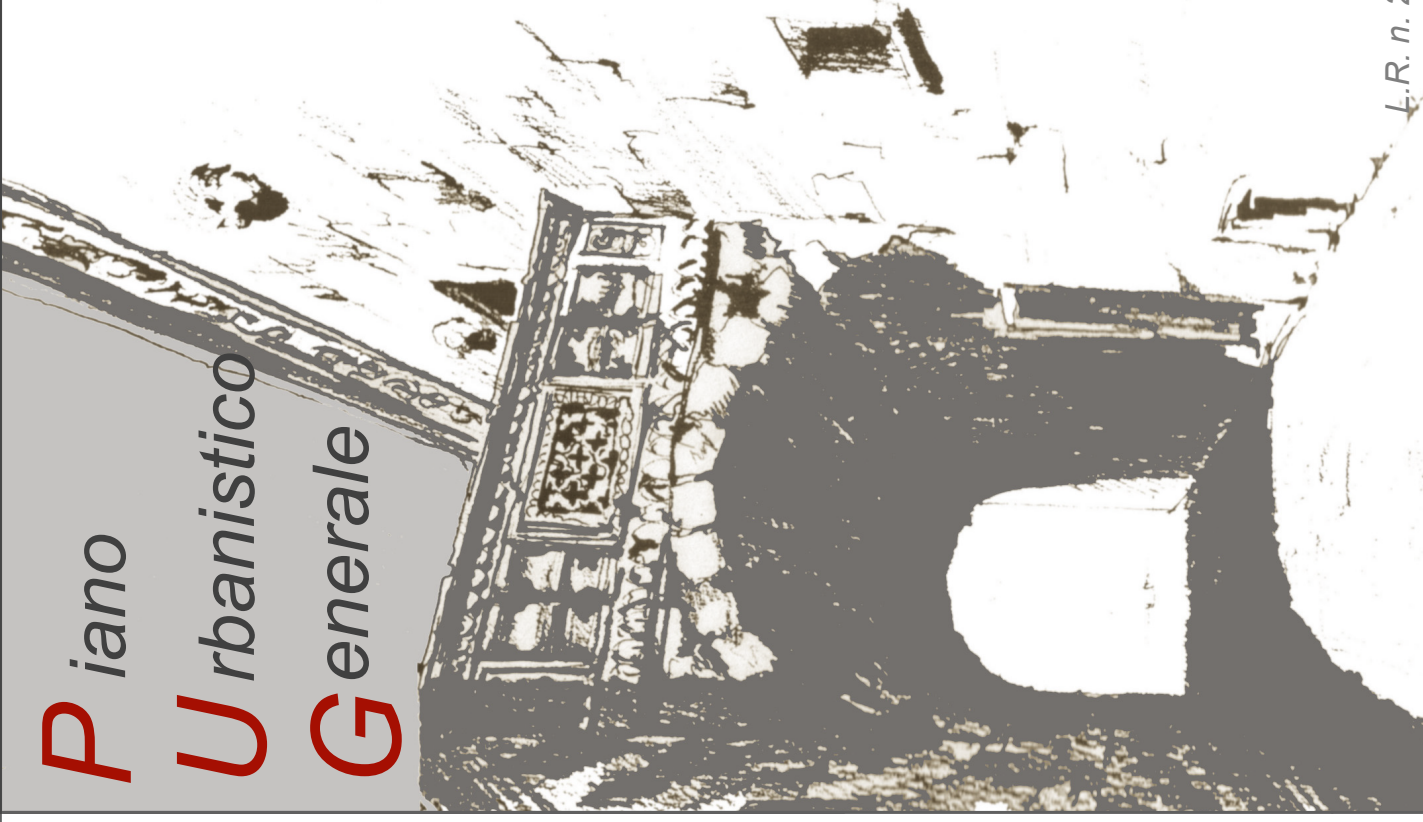

LEGENDA

Confine comunale

ZONE A

A1 - Valore storico da tutelare

A2 - Valore storico ambientale

A3 - Edifici di valore storico testimoniale

ZONE B

B1- Contesto urbano consolidato

B2 - Contesto in formazione da completare

B3 - Contesti periferici marginali da riqualificare

P.R.G. del Porto di Campomarino

ZONE C

C1 - Aree di espansione urbana già programmate (P.P. approvati)

C2 - Aree destinate a nuove conurbazioni - Edilizia residenziale-

C3 - Aree da destinare a nuove conurbazioni - Edilizia residenziale e turistica-

Perimetrazioni P.U.E.

ZONE D

D1 - Zone produttive e impianti tecnologici esistenti - Piano Insediamenti Produttivi-

D2 - Aree da destinare ad attrezzature commerciali e servizi per il turismo e il tempo libero.

D3 - Aree da destinare a strutture alberghiere

D4 - Aree per strutture ricettive - Procedure competitive-

Parchi di parcheggio

ZONE E

E1 - Zona agricola

E2 - Zona agricola - Boschi e quercete-

E3 - Zona agricola - Macchie-

E3 - Zona agricola - Garighe-

E4 - Zona agricola con trasformazioni diffuse - Attuazione condizionata-

E5 - Zona agricola annessa alla fascia costiera

ZONE F

F1 - Attrezzature e servizi di quartiere

F2 - Attrezzature e servizi di interesse generale

Zona agricola di rispetto cimiteriale

Ampliamento area cimiteriale

VIABILITA'

Viabilità sovracomunale -fasce di rispetto-

Percorsi panoramici

Viabilità e percorsi di quartiere

Percorsi pedonali e piste ciclabili preferenziali

Perimetro S.I.C. Sito Importanza Comunitaria IT9130003

Beni naturalistici - Biotopo -

Impianto fotovoltaico

Impianto eolico

PIANO REGIONALE DELLE COSTE - Riferimento N.T.A.-

C1S2

C2S2

C2S3

C3S2

