



COMUNE DI MARUGGIO

SETTORE III: LAVORI PUBBLICI E MANUTENZIONE DEL PATRIMONIO PUBBLICO
VIA VITTORIO EMANUELE, 41 - 74020 MARUGGIO

CUP: E17B16000640002

PROGETTO ESECUTIVO

INTERVENTI DI SISTEMAZIONE IDRAULICA

RTP:



RUP: Ing. Paolo Magrini



Studio Ing. De Venuto & Ass.

Geol. Francesco Forte


EG.04.00

Planimetria di Progetto su Base Ortofoto


Prot. N.	Data	Scala	Codice intervento:
	Gennaio 2023	1:5.000	Codice SAP:

00	01/2023	Emesso per Progetto Esecutivo	GA	GL	GP
rev.	data	descrizione	red.	contr.	appr.

INQUADRAMENTO TERRITORIALE

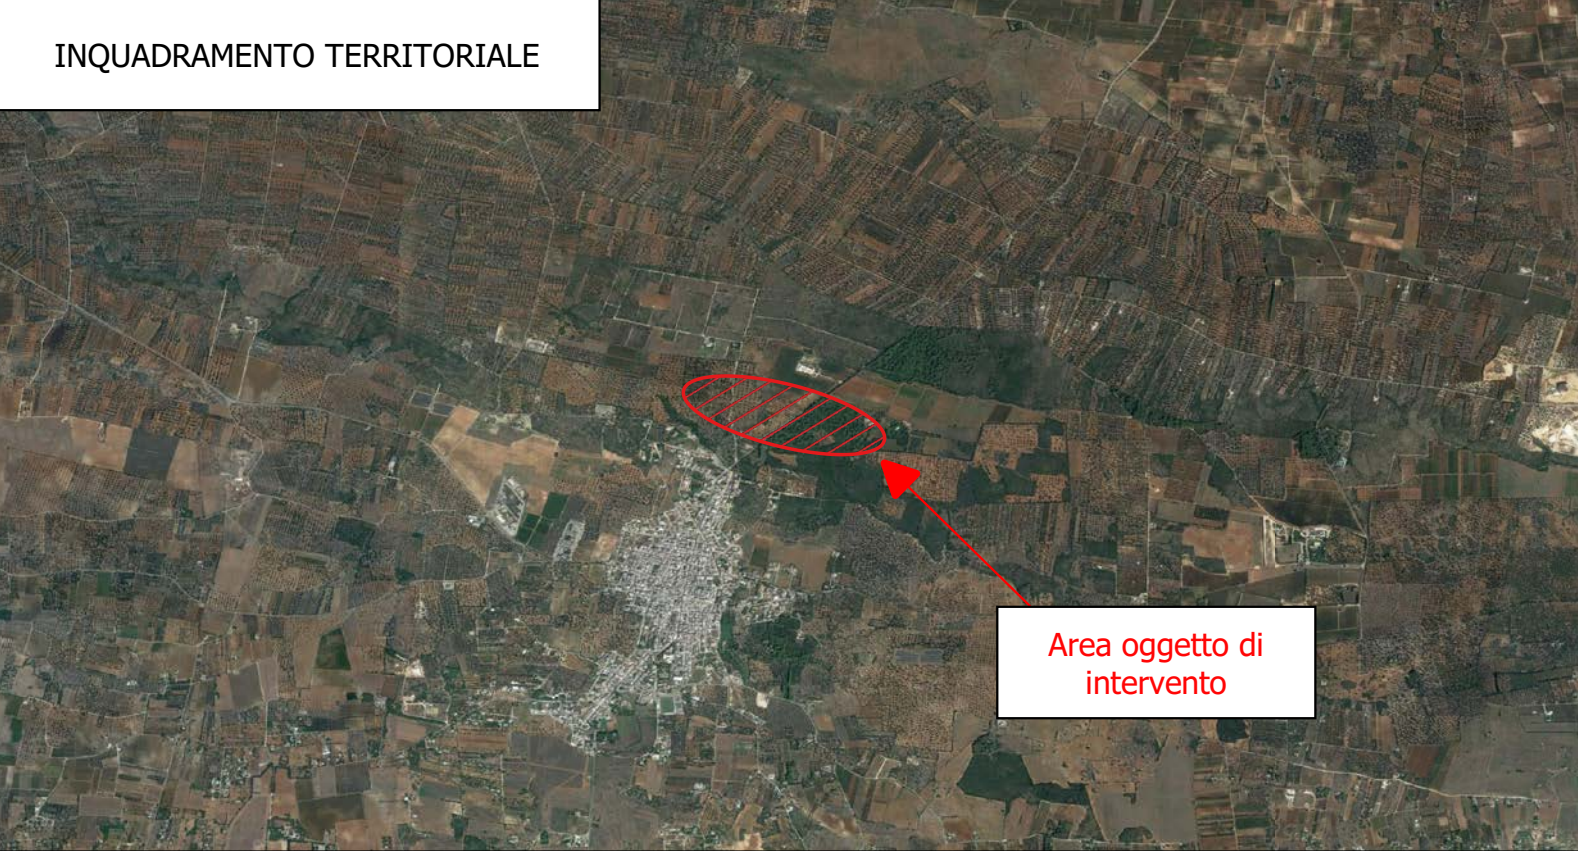

Area oggetto di intervento

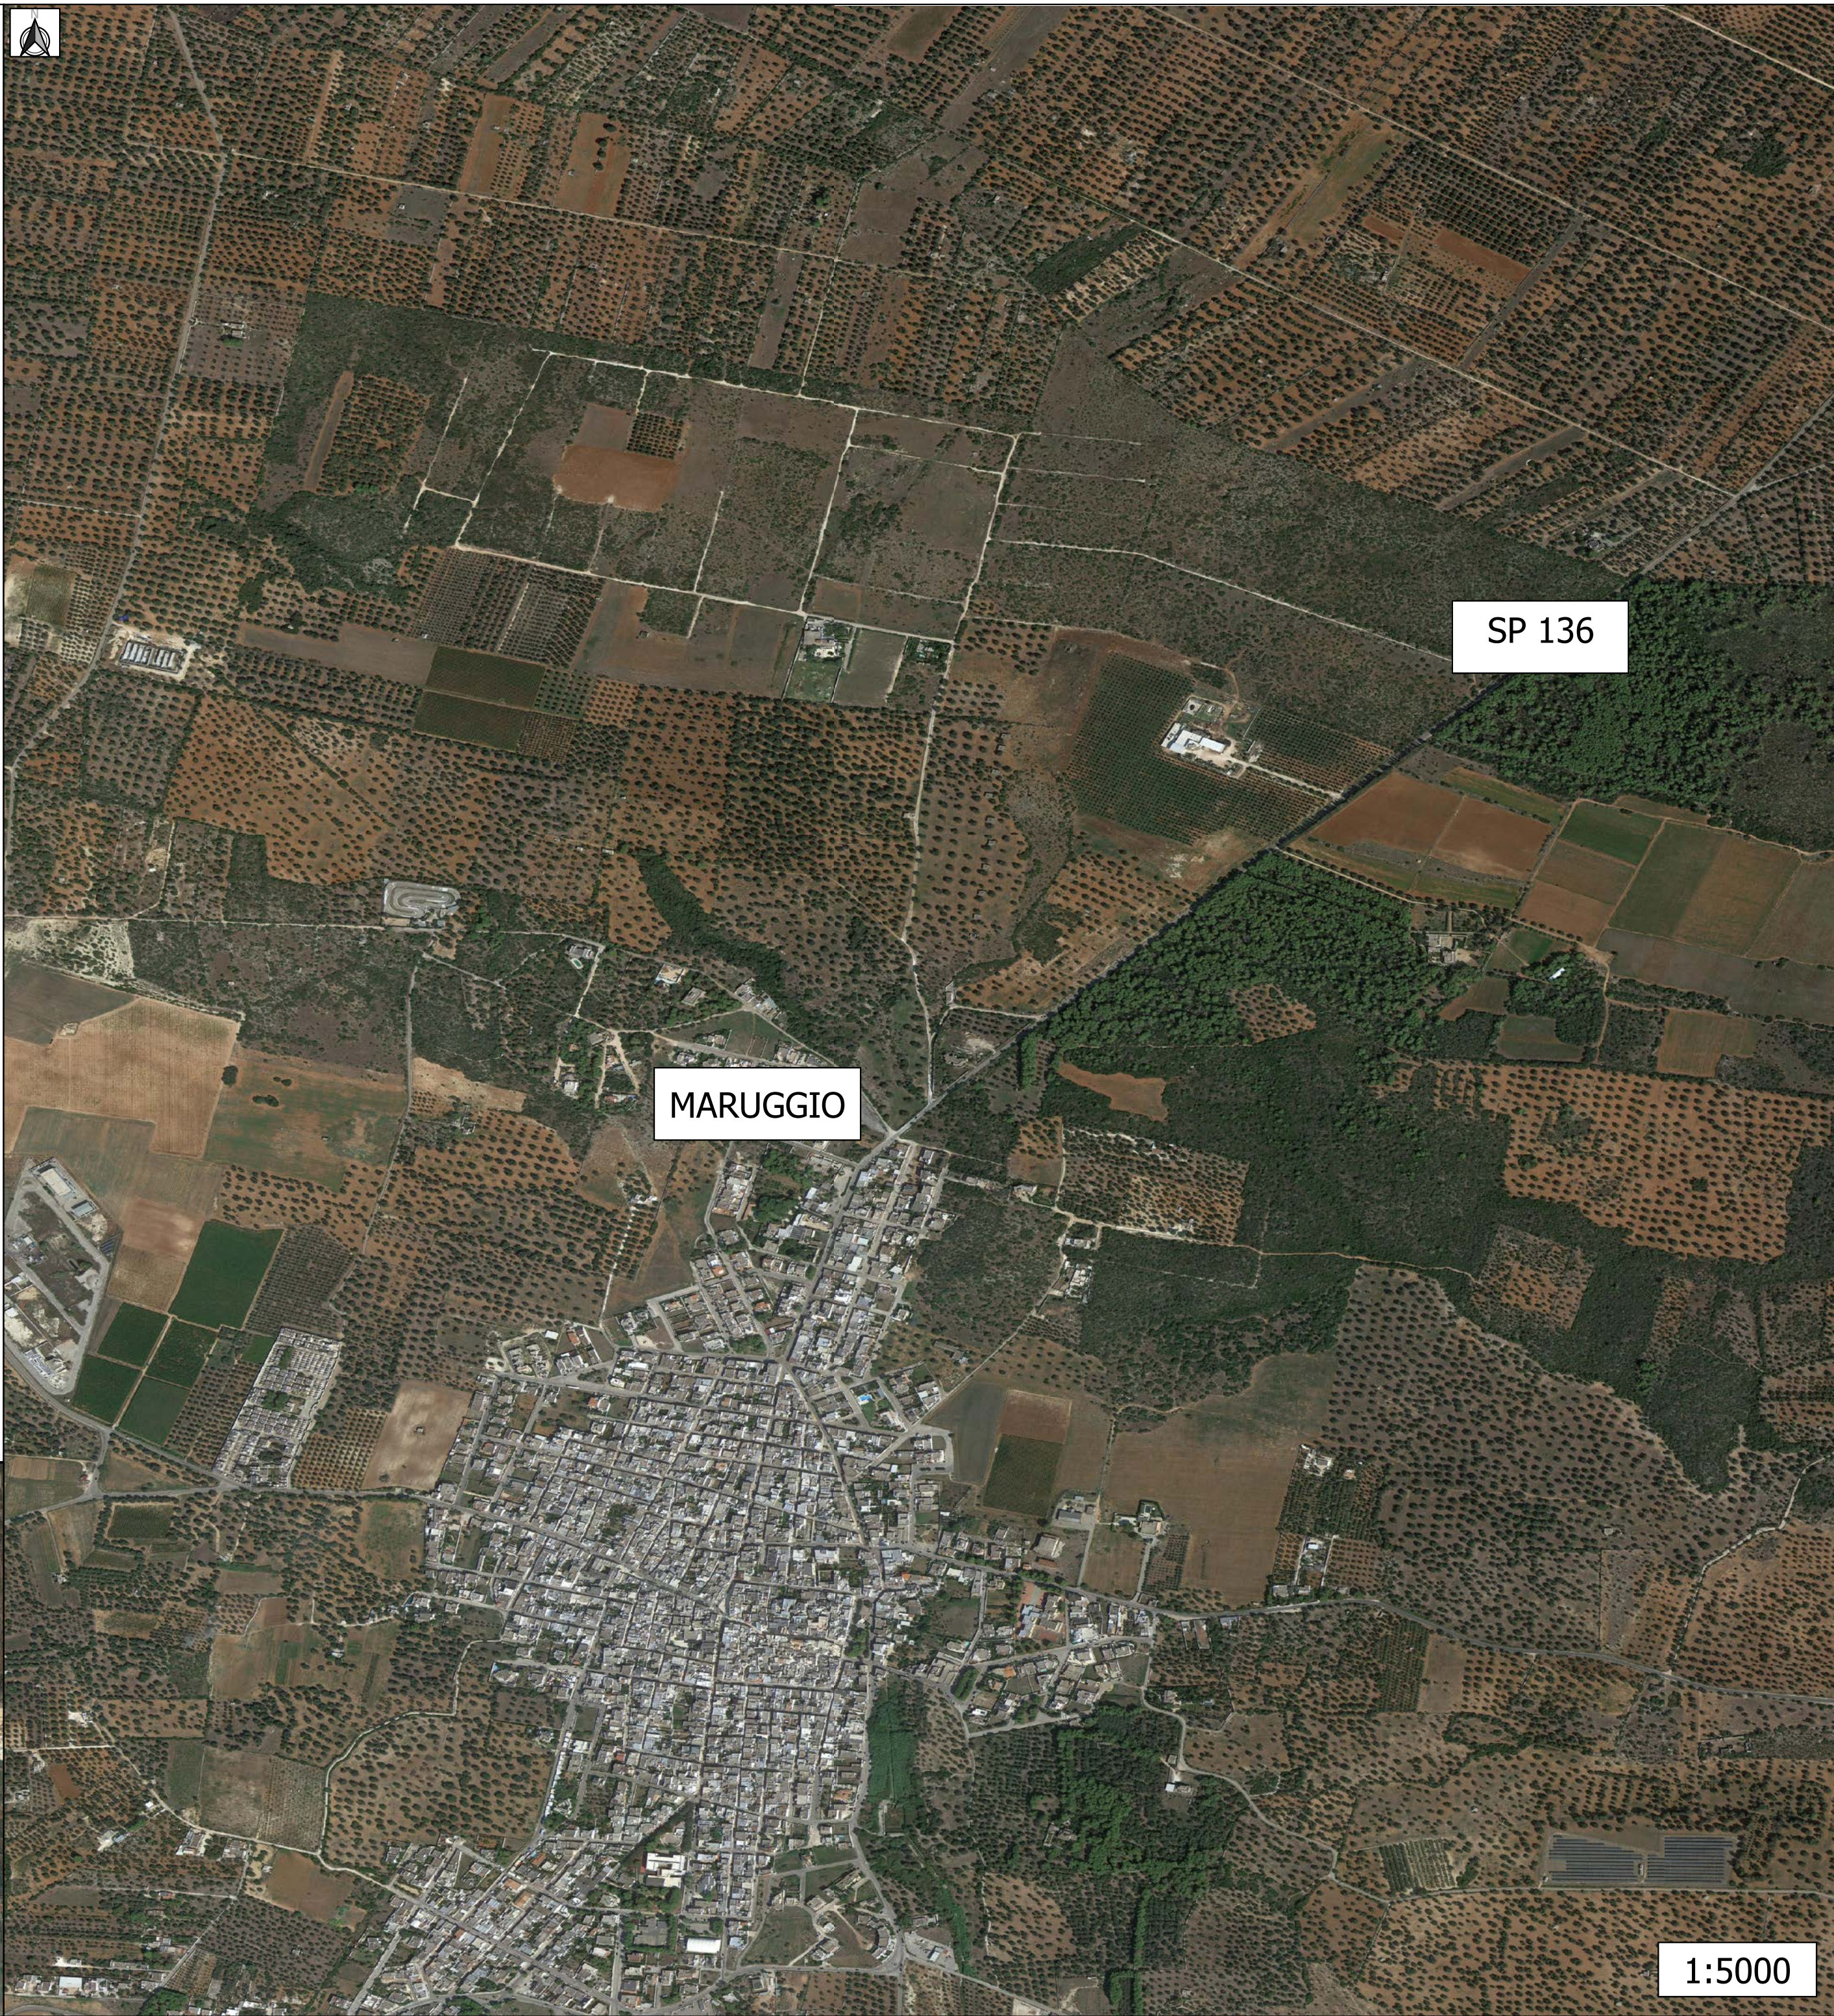

MARUGGIO

SP 136

1:5000