



COMUNE DI MARUGGIO

SETTORE III: LAVORI PUBBLICI E MANUTENZIONE DEL PATRIMONIO PUBBLICO
VIA VITTORIO EMANUELE, 41 - 74020 MARUGGIO

CUP: E17B16000640002

PROGETTO ESECUTIVO
INTERVENTI DI SISTEMAZIONE IDRAULICA

RTP:



RUP: Ing. Paolo Magrini



Studio Ing. De Venuto & Ass.



Geol. Francesco Forte




EG.04.01

Planimetria Stato Attuale su Base CTR

| | | | |
|----------|--------------|---------|-----------------------------------|
| Prot. N. | Data | Scala | Codice intervento: Codice SAP: |
| | Gennaio 2023 | 1:5.000 | |

| | | | | | |
|------|---------|-------------------------------|------|--------|-------|
| | | | | | |
| 00 | 01/2023 | Emesso per Progetto Esecutivo | GA | GL | GP |
| rev. | data | descrizione | red. | contr. | appr. |

INQUADRAMENTO TERRITORIALE

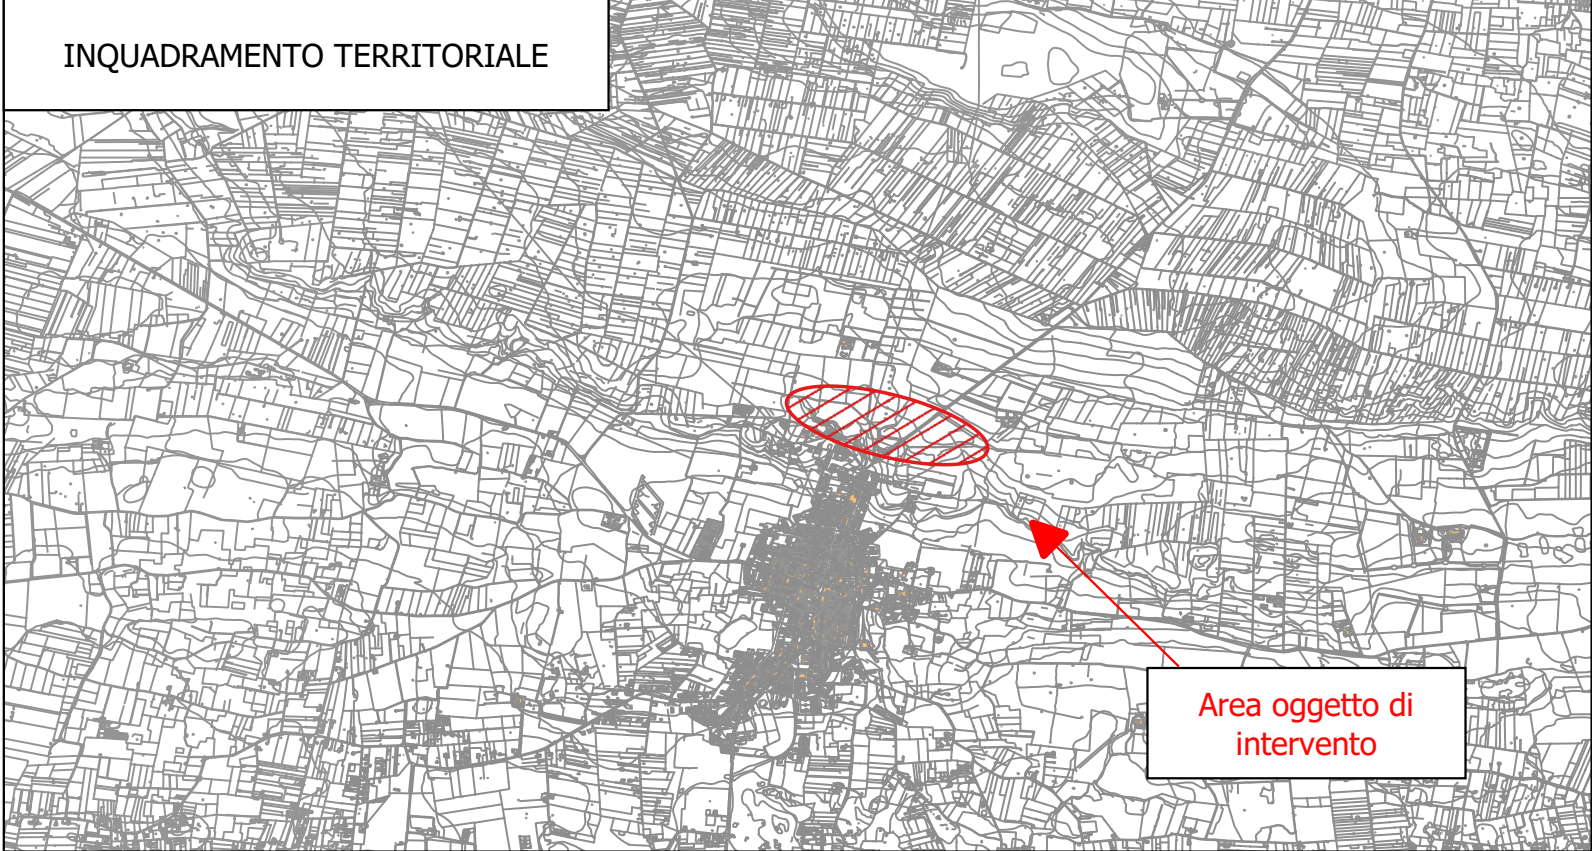

Area oggetto di
intervento

