
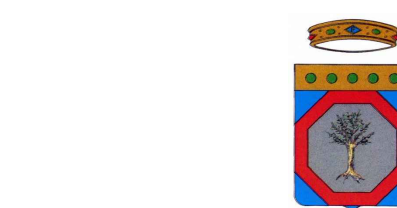
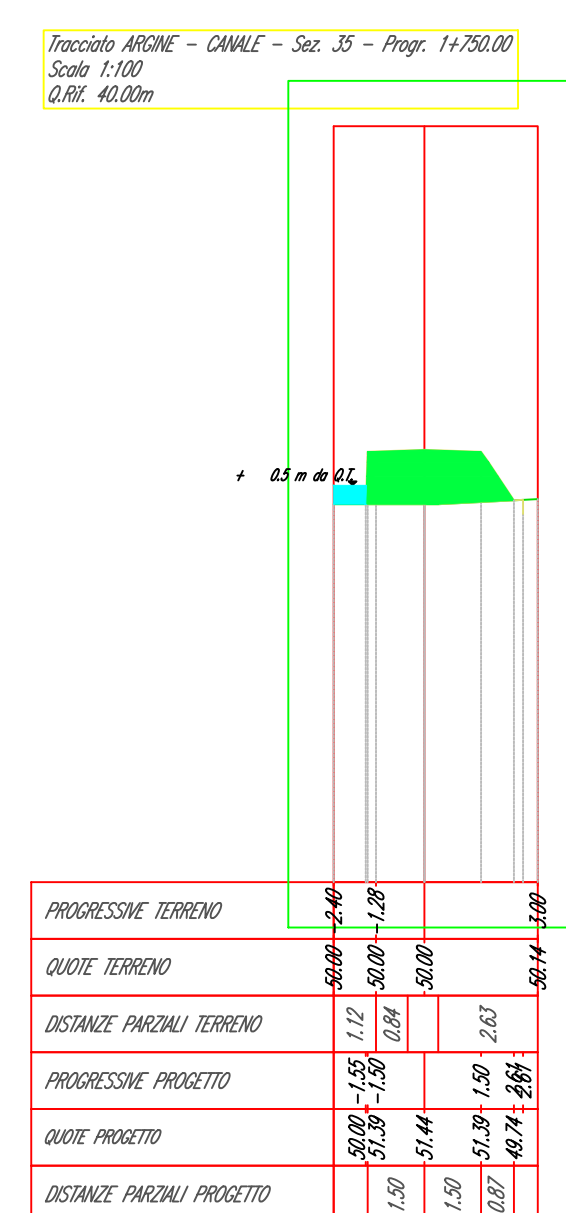
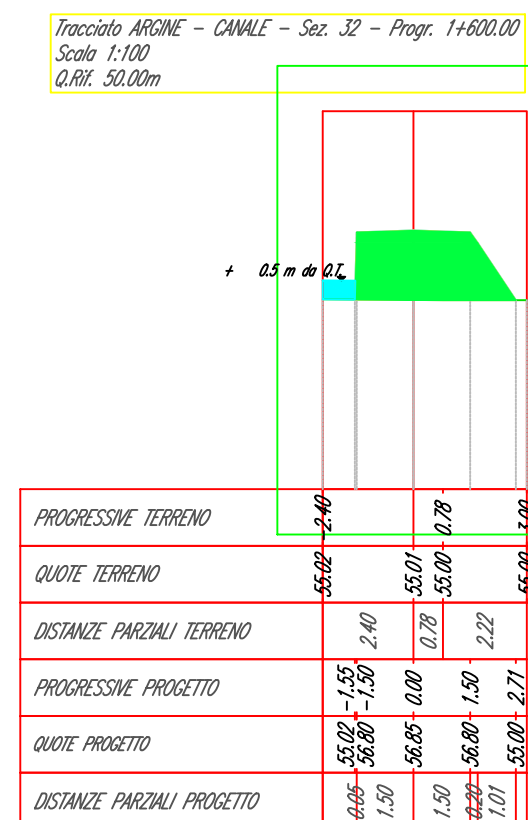
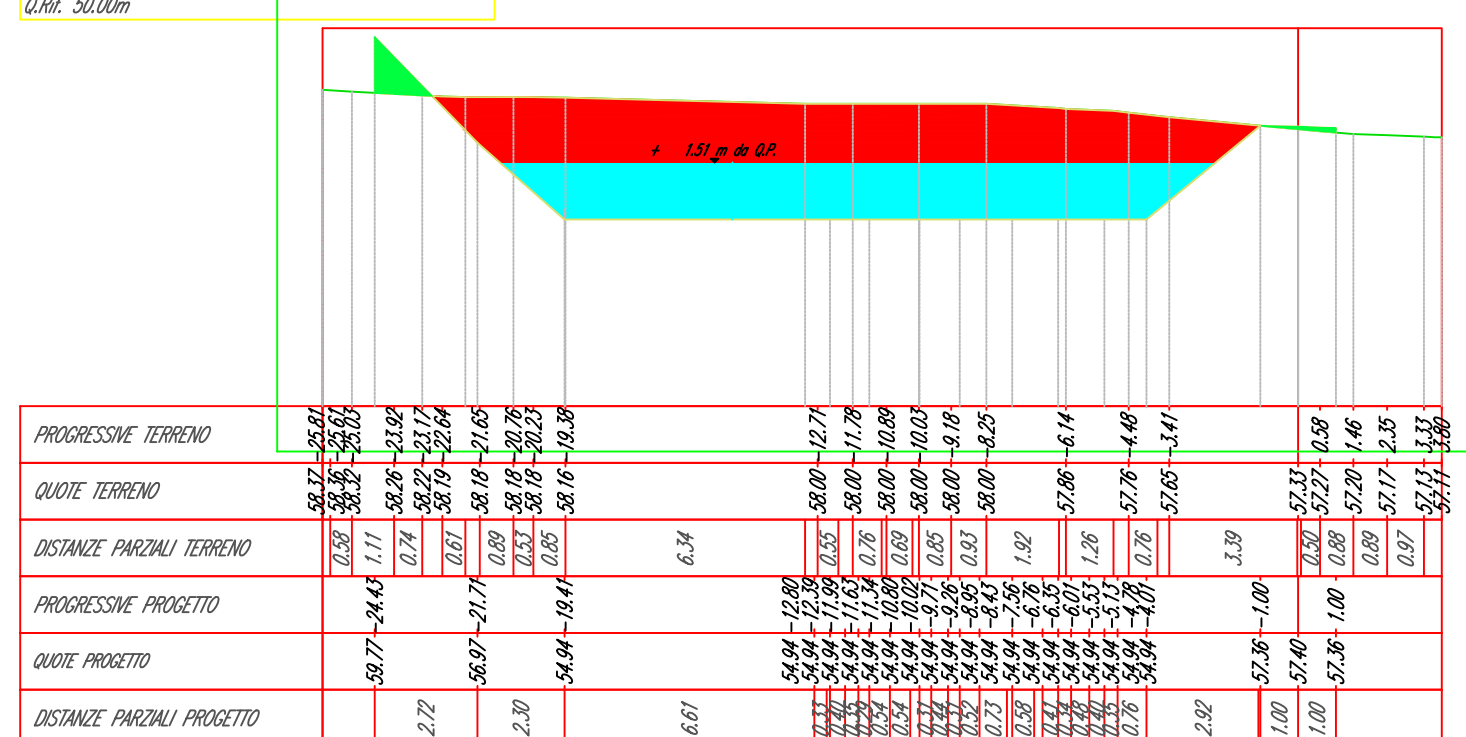
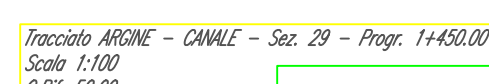
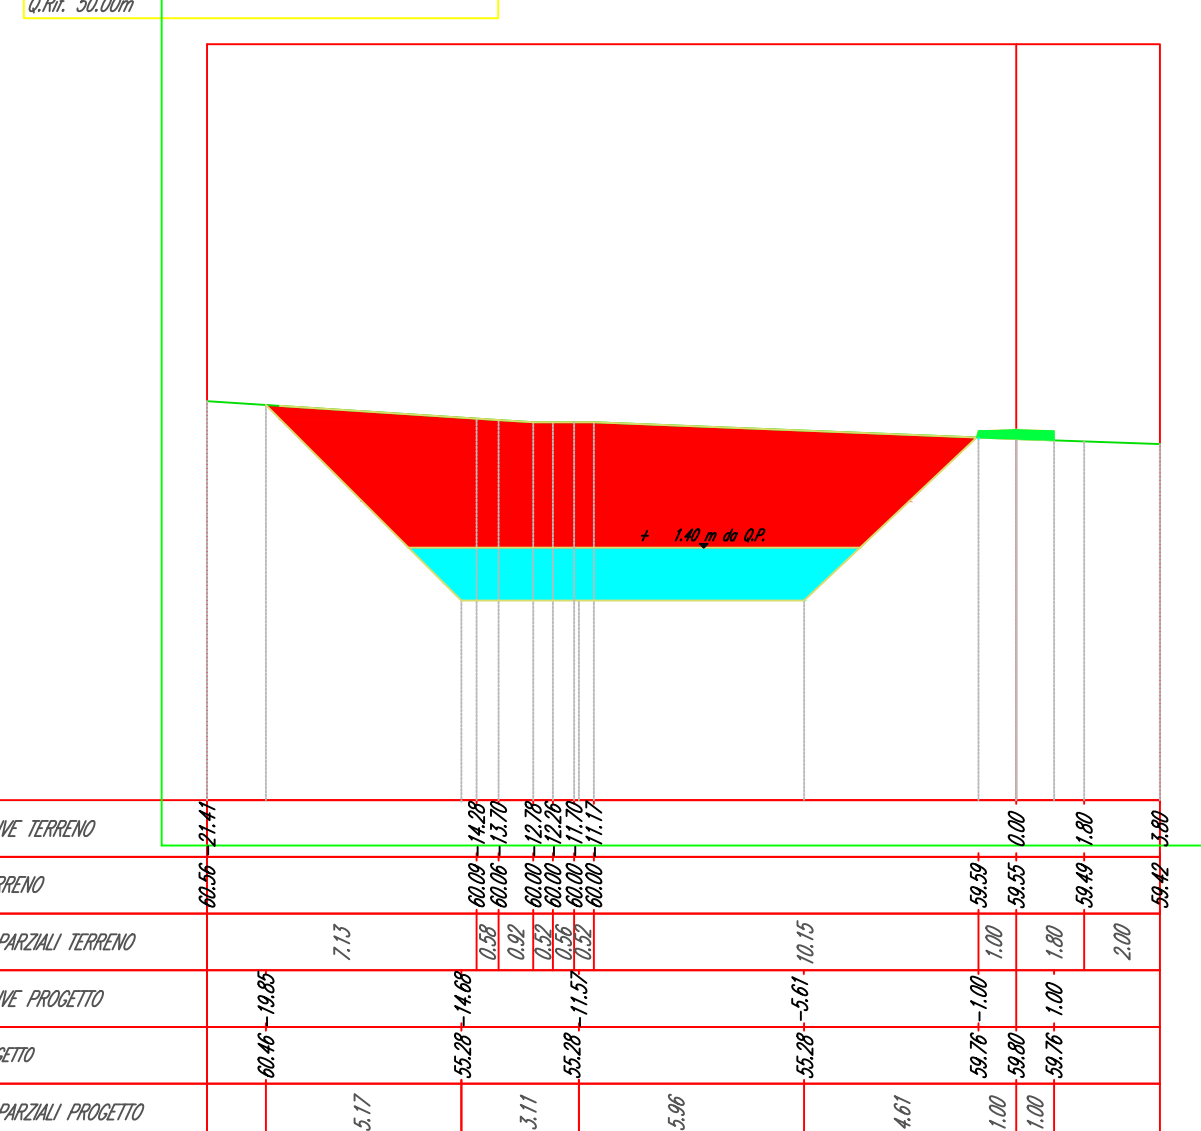


LEGENDA

Scavo

Riparto

Tirante idrico (Tr=200 anni)

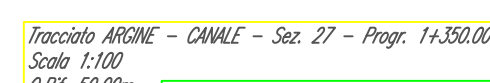

COMUNE DI MARUGGIO
SETTORE III: LAVORI PUBBLICI E MANUTENZIONE DEL PATRIMONIO PUBBLICO
VIA VITTORIO EMANUELE, 41 - 74020 MARUGGIO

CUP: E17B16000640002

PROGETTO ESECUTIVO
INTERVENTI DI SISTEMAZIONE IDRAULICA

RTP:



Studio Ing. De Venuto & Ass.

Geol. Francesco Forte

EG.07.03

Sezioni di Progetto 27 a 35

Prot. N. Data Scala Codice intervento:
Gennaio 2023 VARIE Codice SAP:

rev.	data	descrizione	red.	contr.	app.
00	01/2023	Emesso per Progetto Esecutivo	GL	GA	GP