



SETTORE III: LAVORI PUBBLICI E MANUTENZIONE DEL PATRIMONIO
PUBBLICO
VIA VITTORIO EMANUELE, 41 - 74020 MARUGGIO

CUP: E17B16000640002

PROGETTO ESECUTIVO

INTERVENTI DI SISTEMAZIONE IDRAULICA

RTF



RUP: Inq. Paolo Magrini



EG.08.02 **Carpenterie tombino stradale SP136**

Prot. N.		Data Gennaio 2023	Scala 1:50	Codice intervento: Codice SAP:		
00	01/2023	Ermesso per Progetto Esecutivo				
rev.	data	descrizione			red.	appr.


Sezione Tombino Idraulico




ARMATURA FONDAZIONE - PIEDE SPALLA - Sezione A

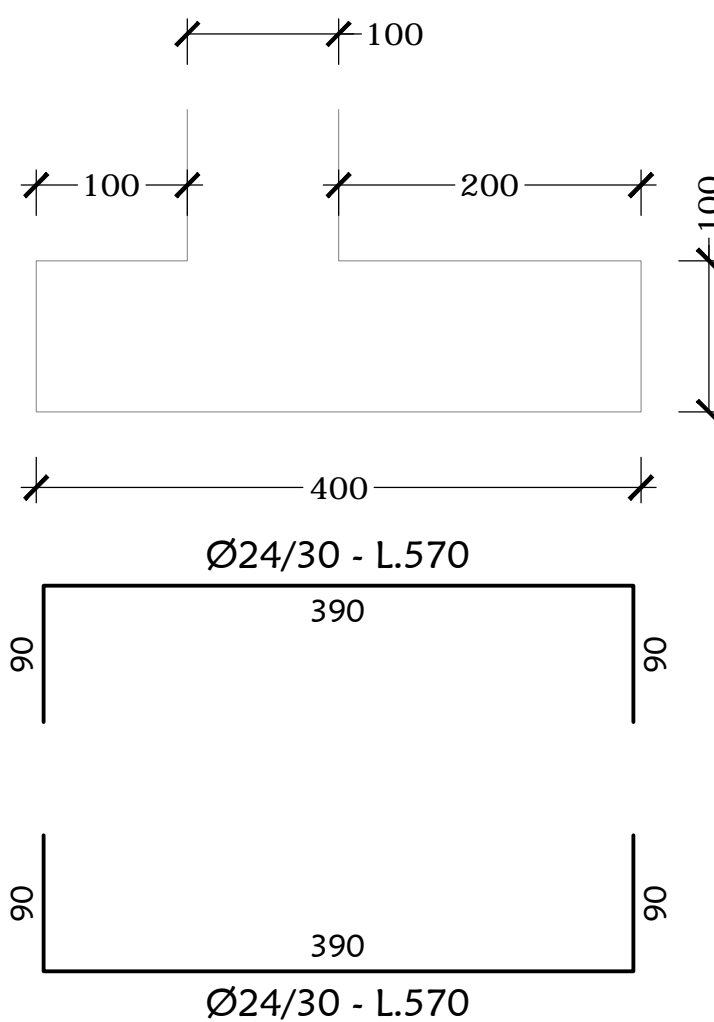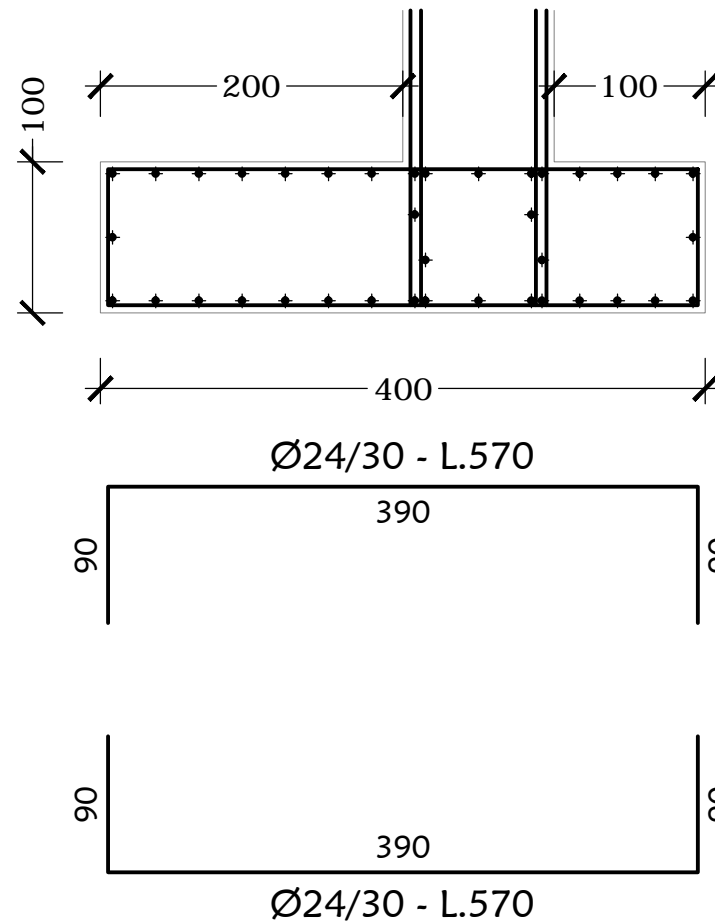


PRESCRIZIONI
Acciaio per ferri d'armatura B450C Calcestruzzo C32/40 (Rck 400) Classe di Esposizione XC4 Copriferro Cmin 5.0 cm

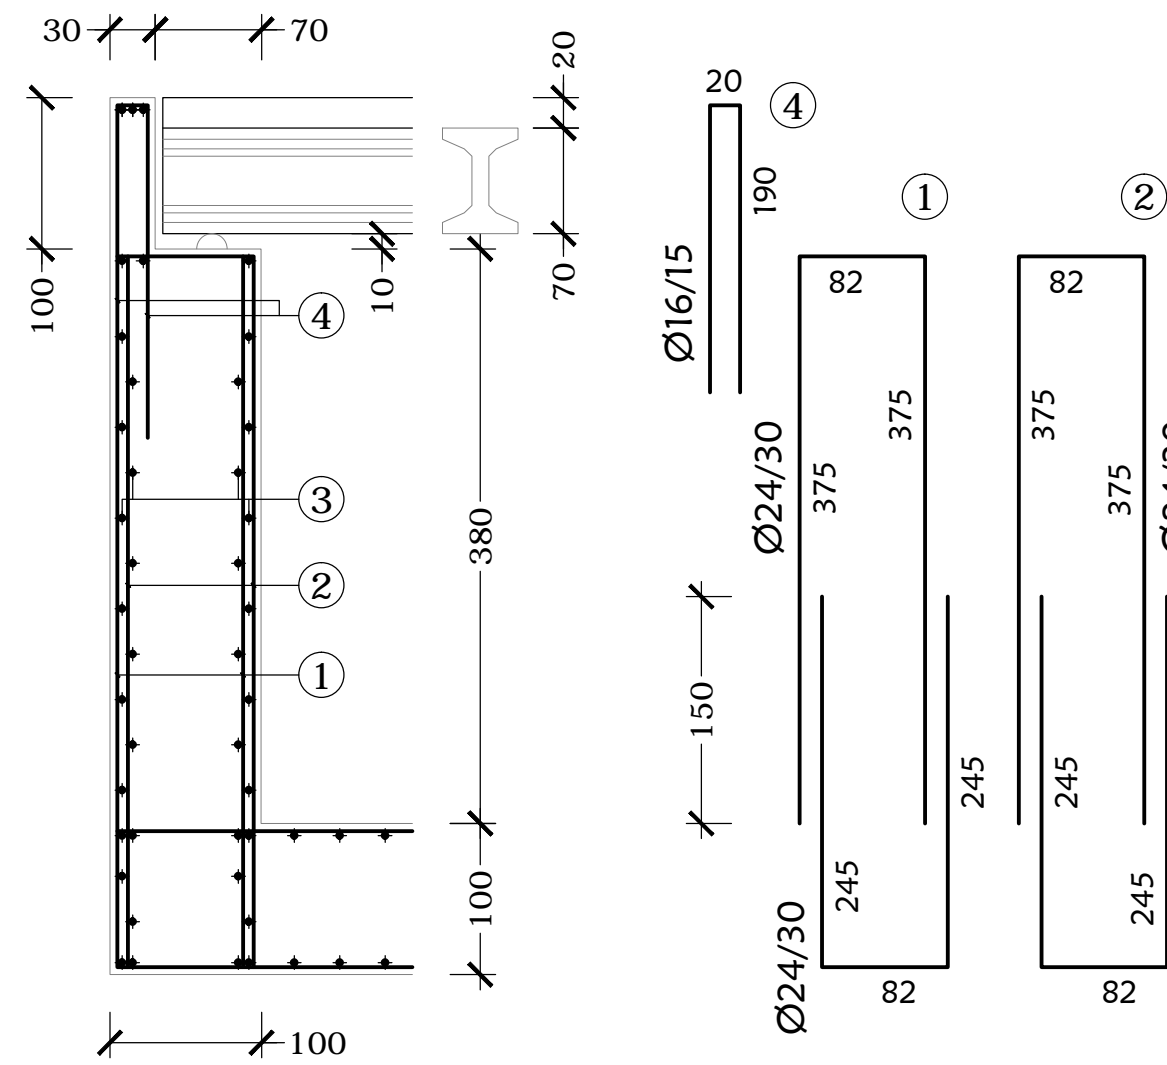


Sezione Impalcato

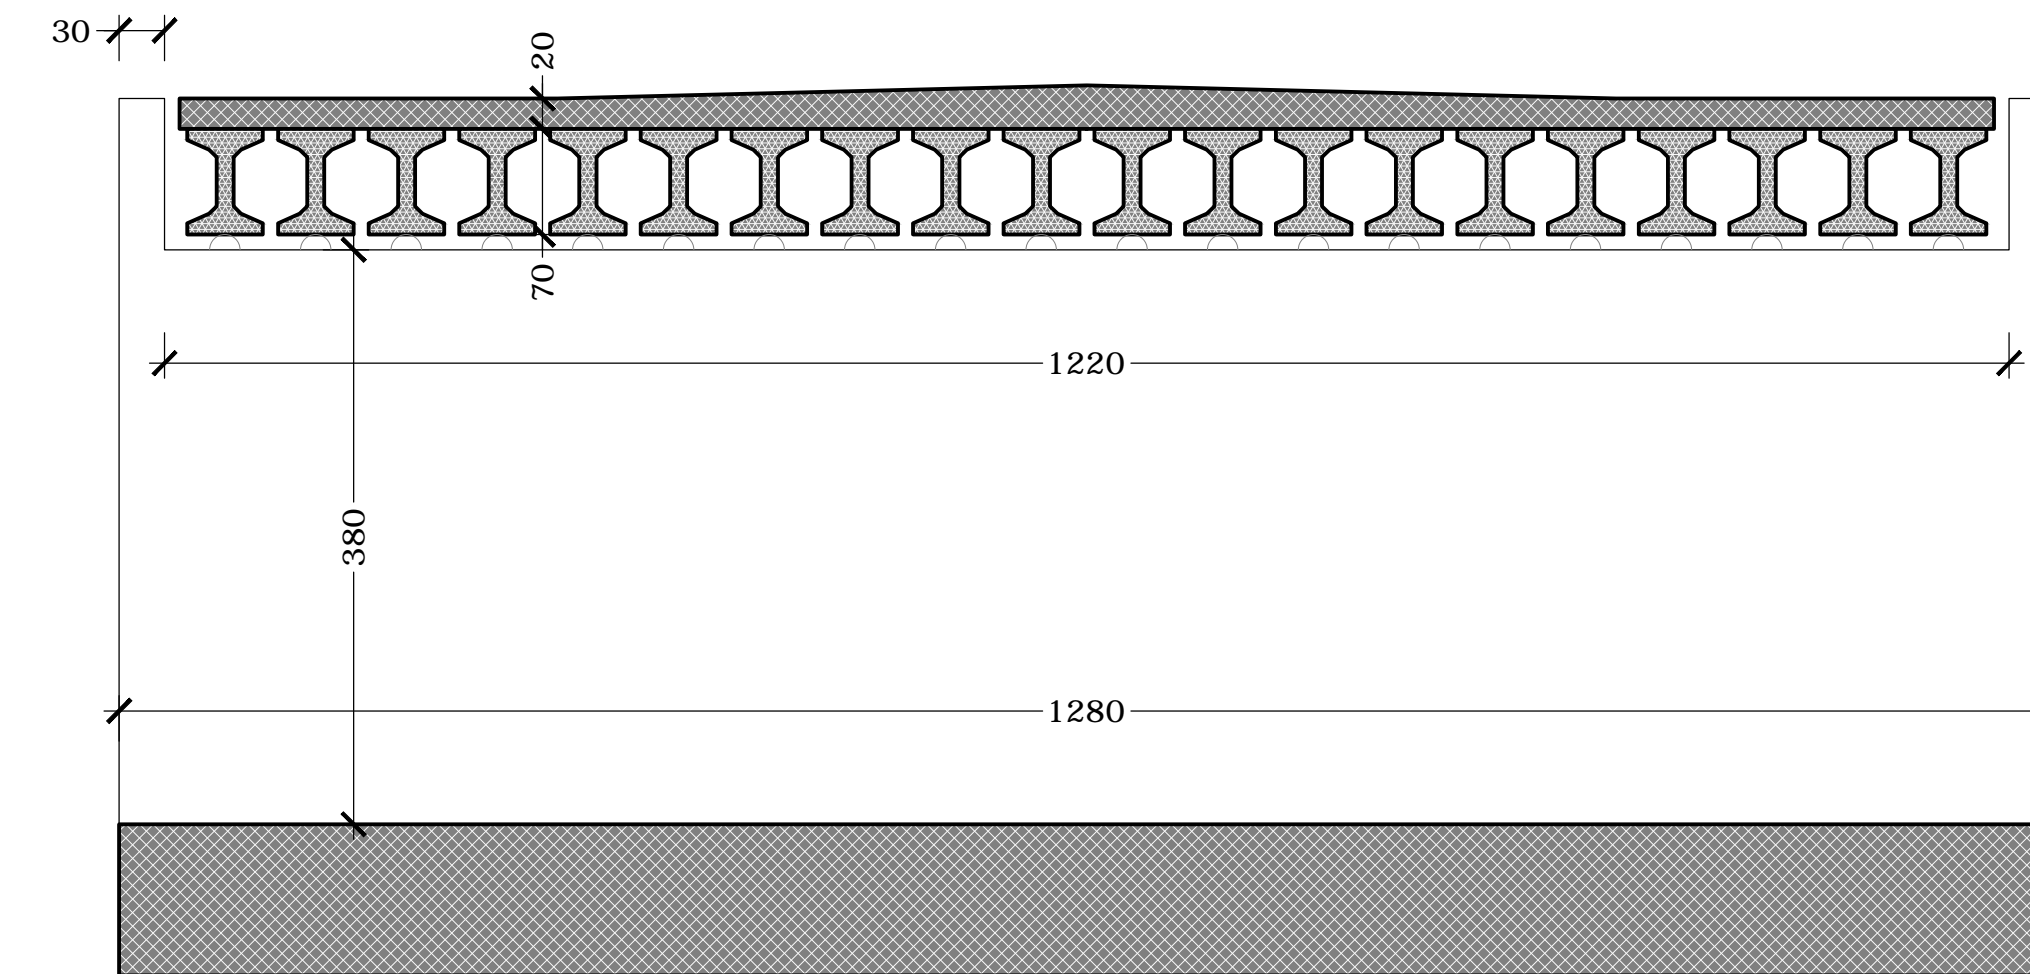


ARMATURA FONDAZIONE - PIEDE SPALLA - Sezione B

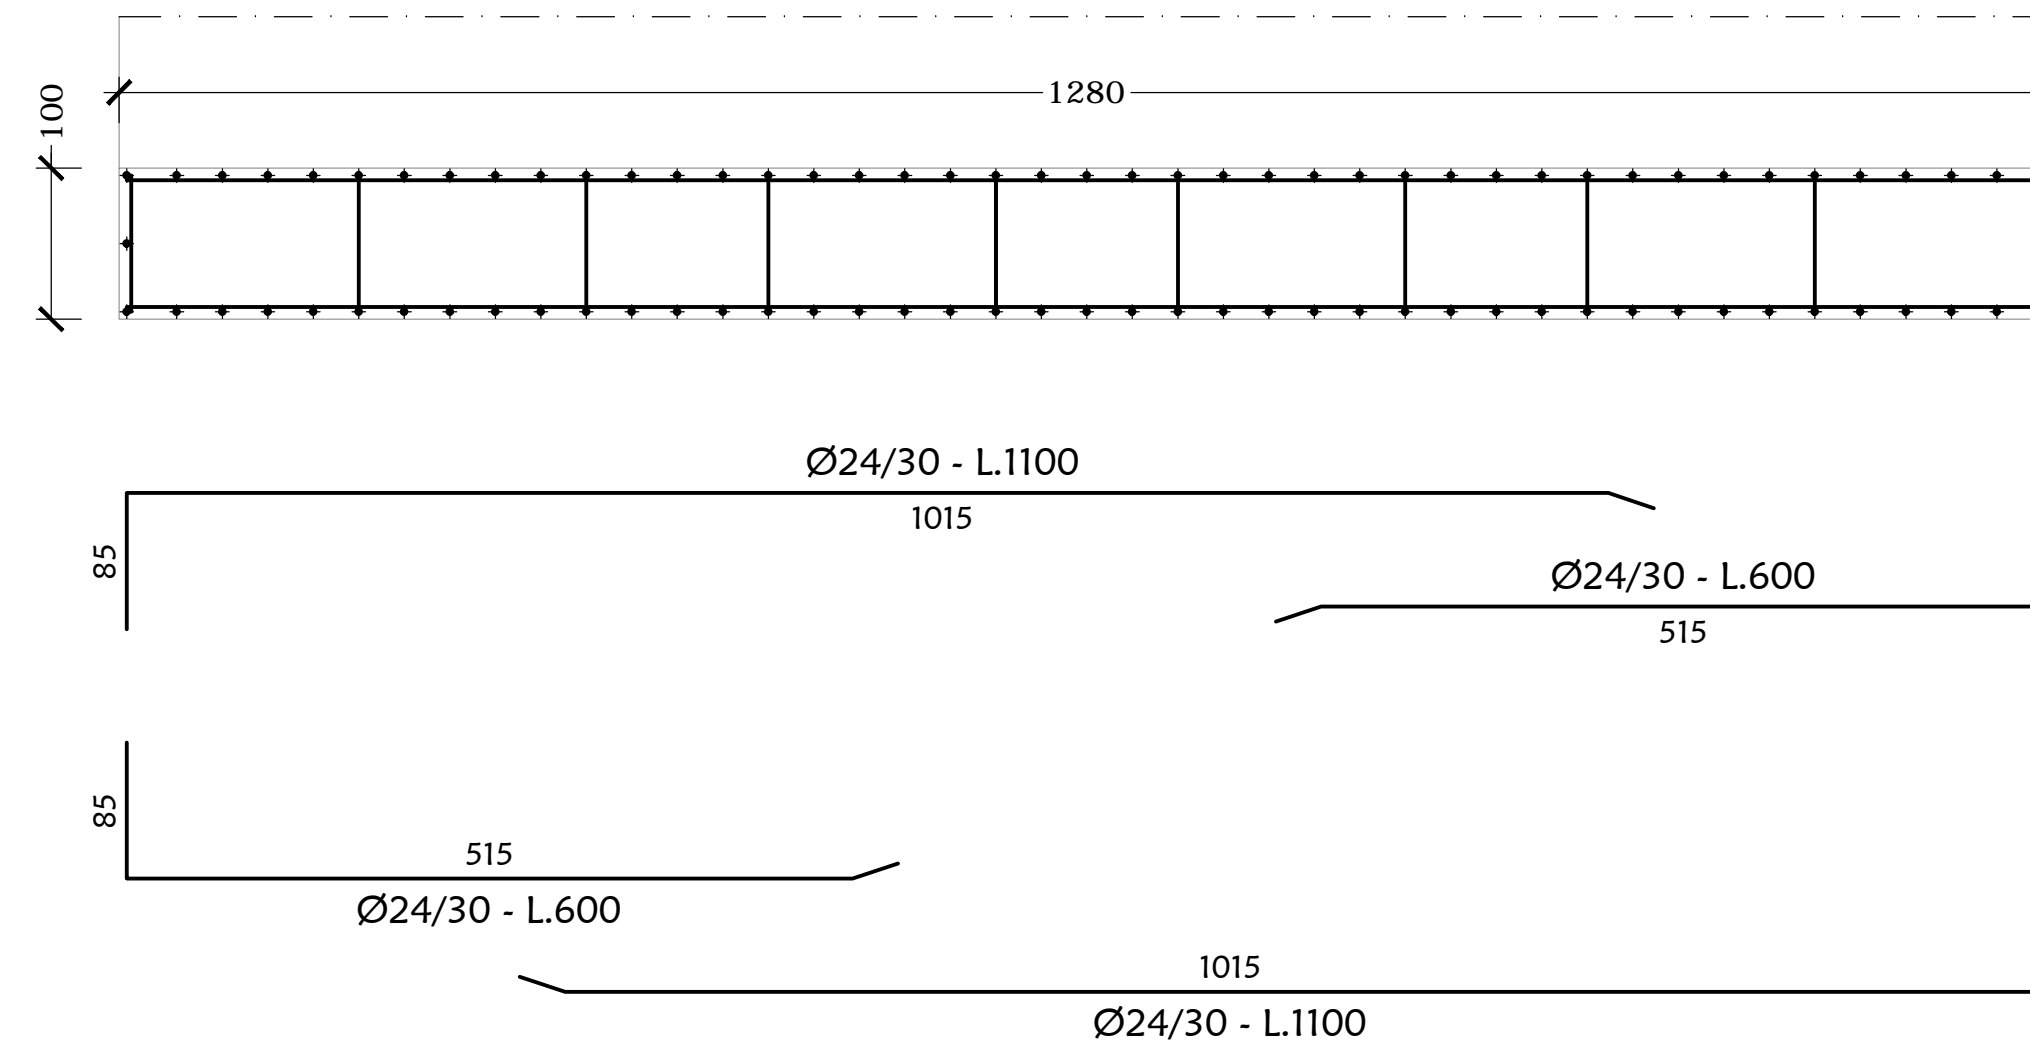


Sezione Spalla

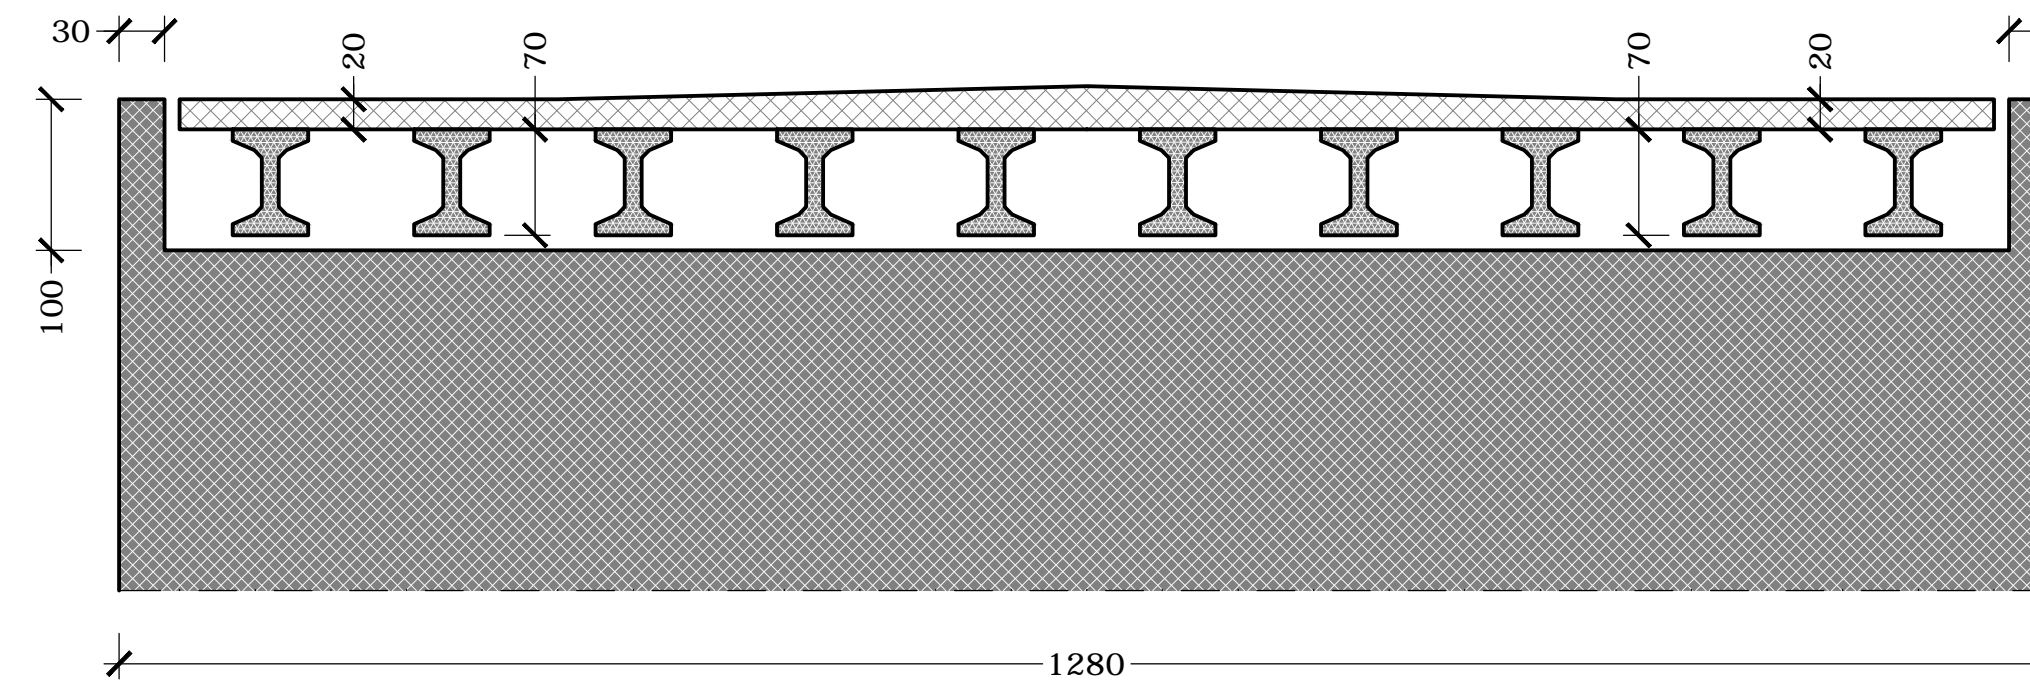

Sezione Orizzontale - Appoggio Travi

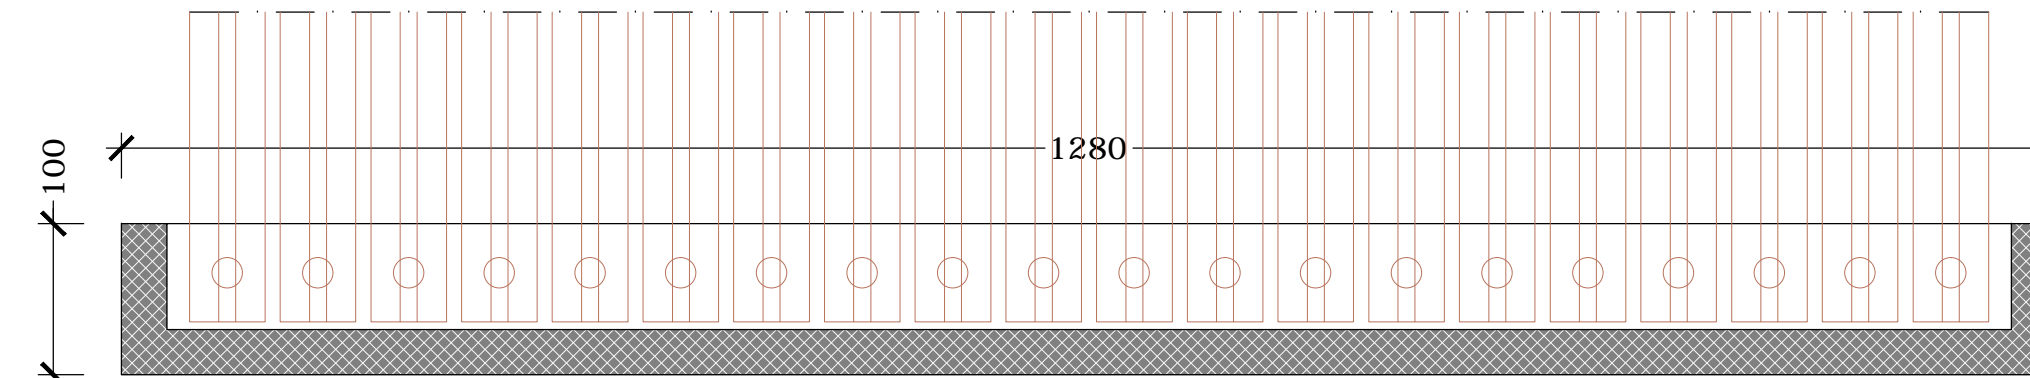

Sezione Orizzontale - Paraghiaia

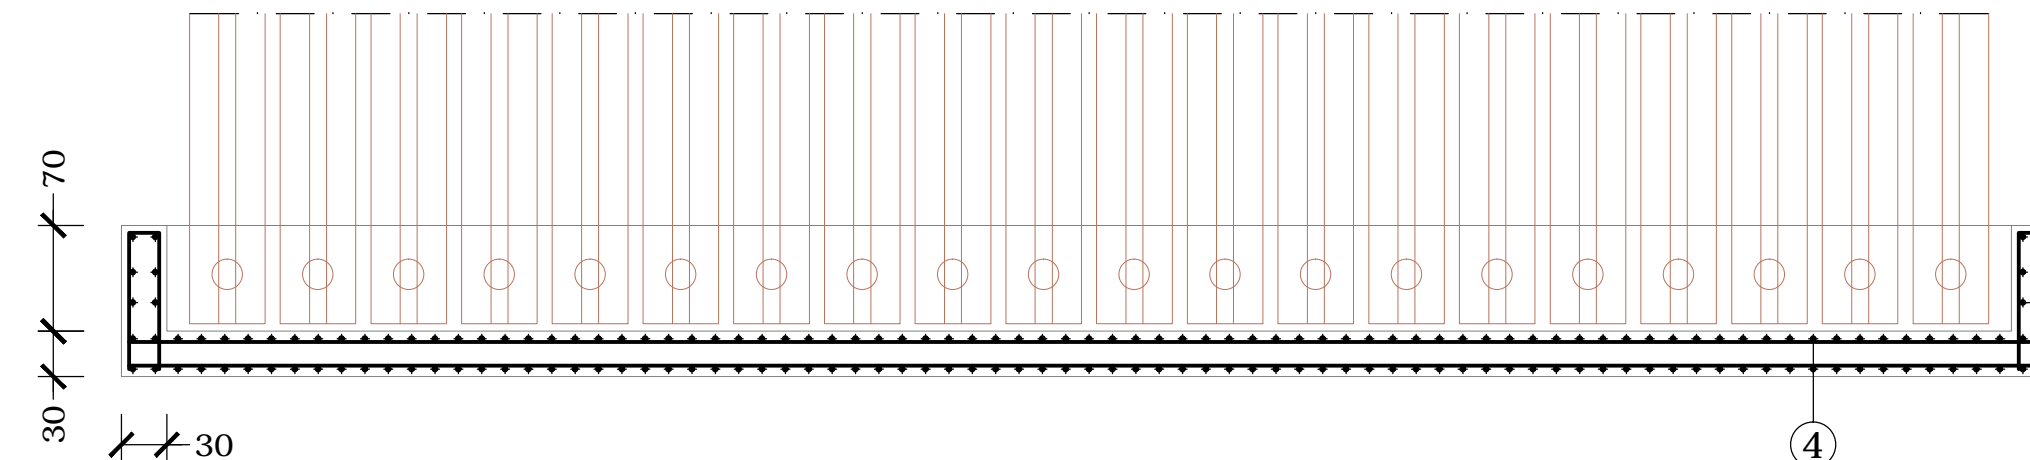

Sezione Orizzontale - Spalla

