


REALIZZAZIONE DI UN CANALE A CIELO APERTO.
LA SEZIONE PREVISTA DEL CANALE È DI TIPO TRAPEZOIDALE, LE SPONDE DEL CANALE AVRANNO PENDENZA PARI A 1:1 PER TUTTA LA LUNGHEZZA DEL CANALE.
IL CANALE PRESENTA UNA LARGHEZZA DELL'ALVEO VARIABILE TRA GLI 8 E 12 m.

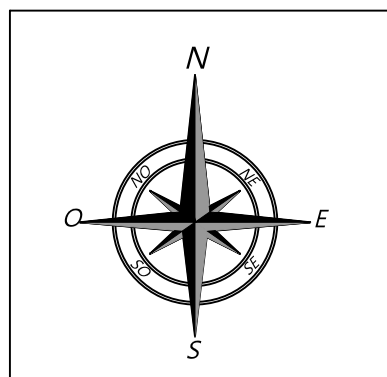

STRADA PROVINCIALE N. 136 "MARUGGIO – MANDURIA", LA STRADA VERRÀ INTERROTTA AL TRAFFICO

AREA DI DEPOSITO TEMPORANEO

REALIZZAZIONE DEL PONTE CON UN'UNICA CAMPATA DI 12 m, CHE CONSENTIRÀ L'ATTRAVERSAMENTO DEL CANALE IN CORRISPONDENZA DELLA STRADA PROVINCIALE N. 136 "MARUGGIO – MANDURIA".

LEGENDA

- SPOGLIATOIO – REFETTORIO
- BAGNO DI CANTIERE
- AREA STOCCAGGIO MATERIALE
- AREA STOCCAGGIO RIFIUTI
- DEPOSITO ATTREZZATURE E SOSTA DEI MEZZI DI CANTIERE
- Recinzione di cantiere

SCALA 1: 500


KEYPLAN

AREA OGGETTO DI INTERVENTO

MARUGGIO

SCALA 1: 10.000

SEQUENZA DELLE OPERAZIONI DI SCAVO

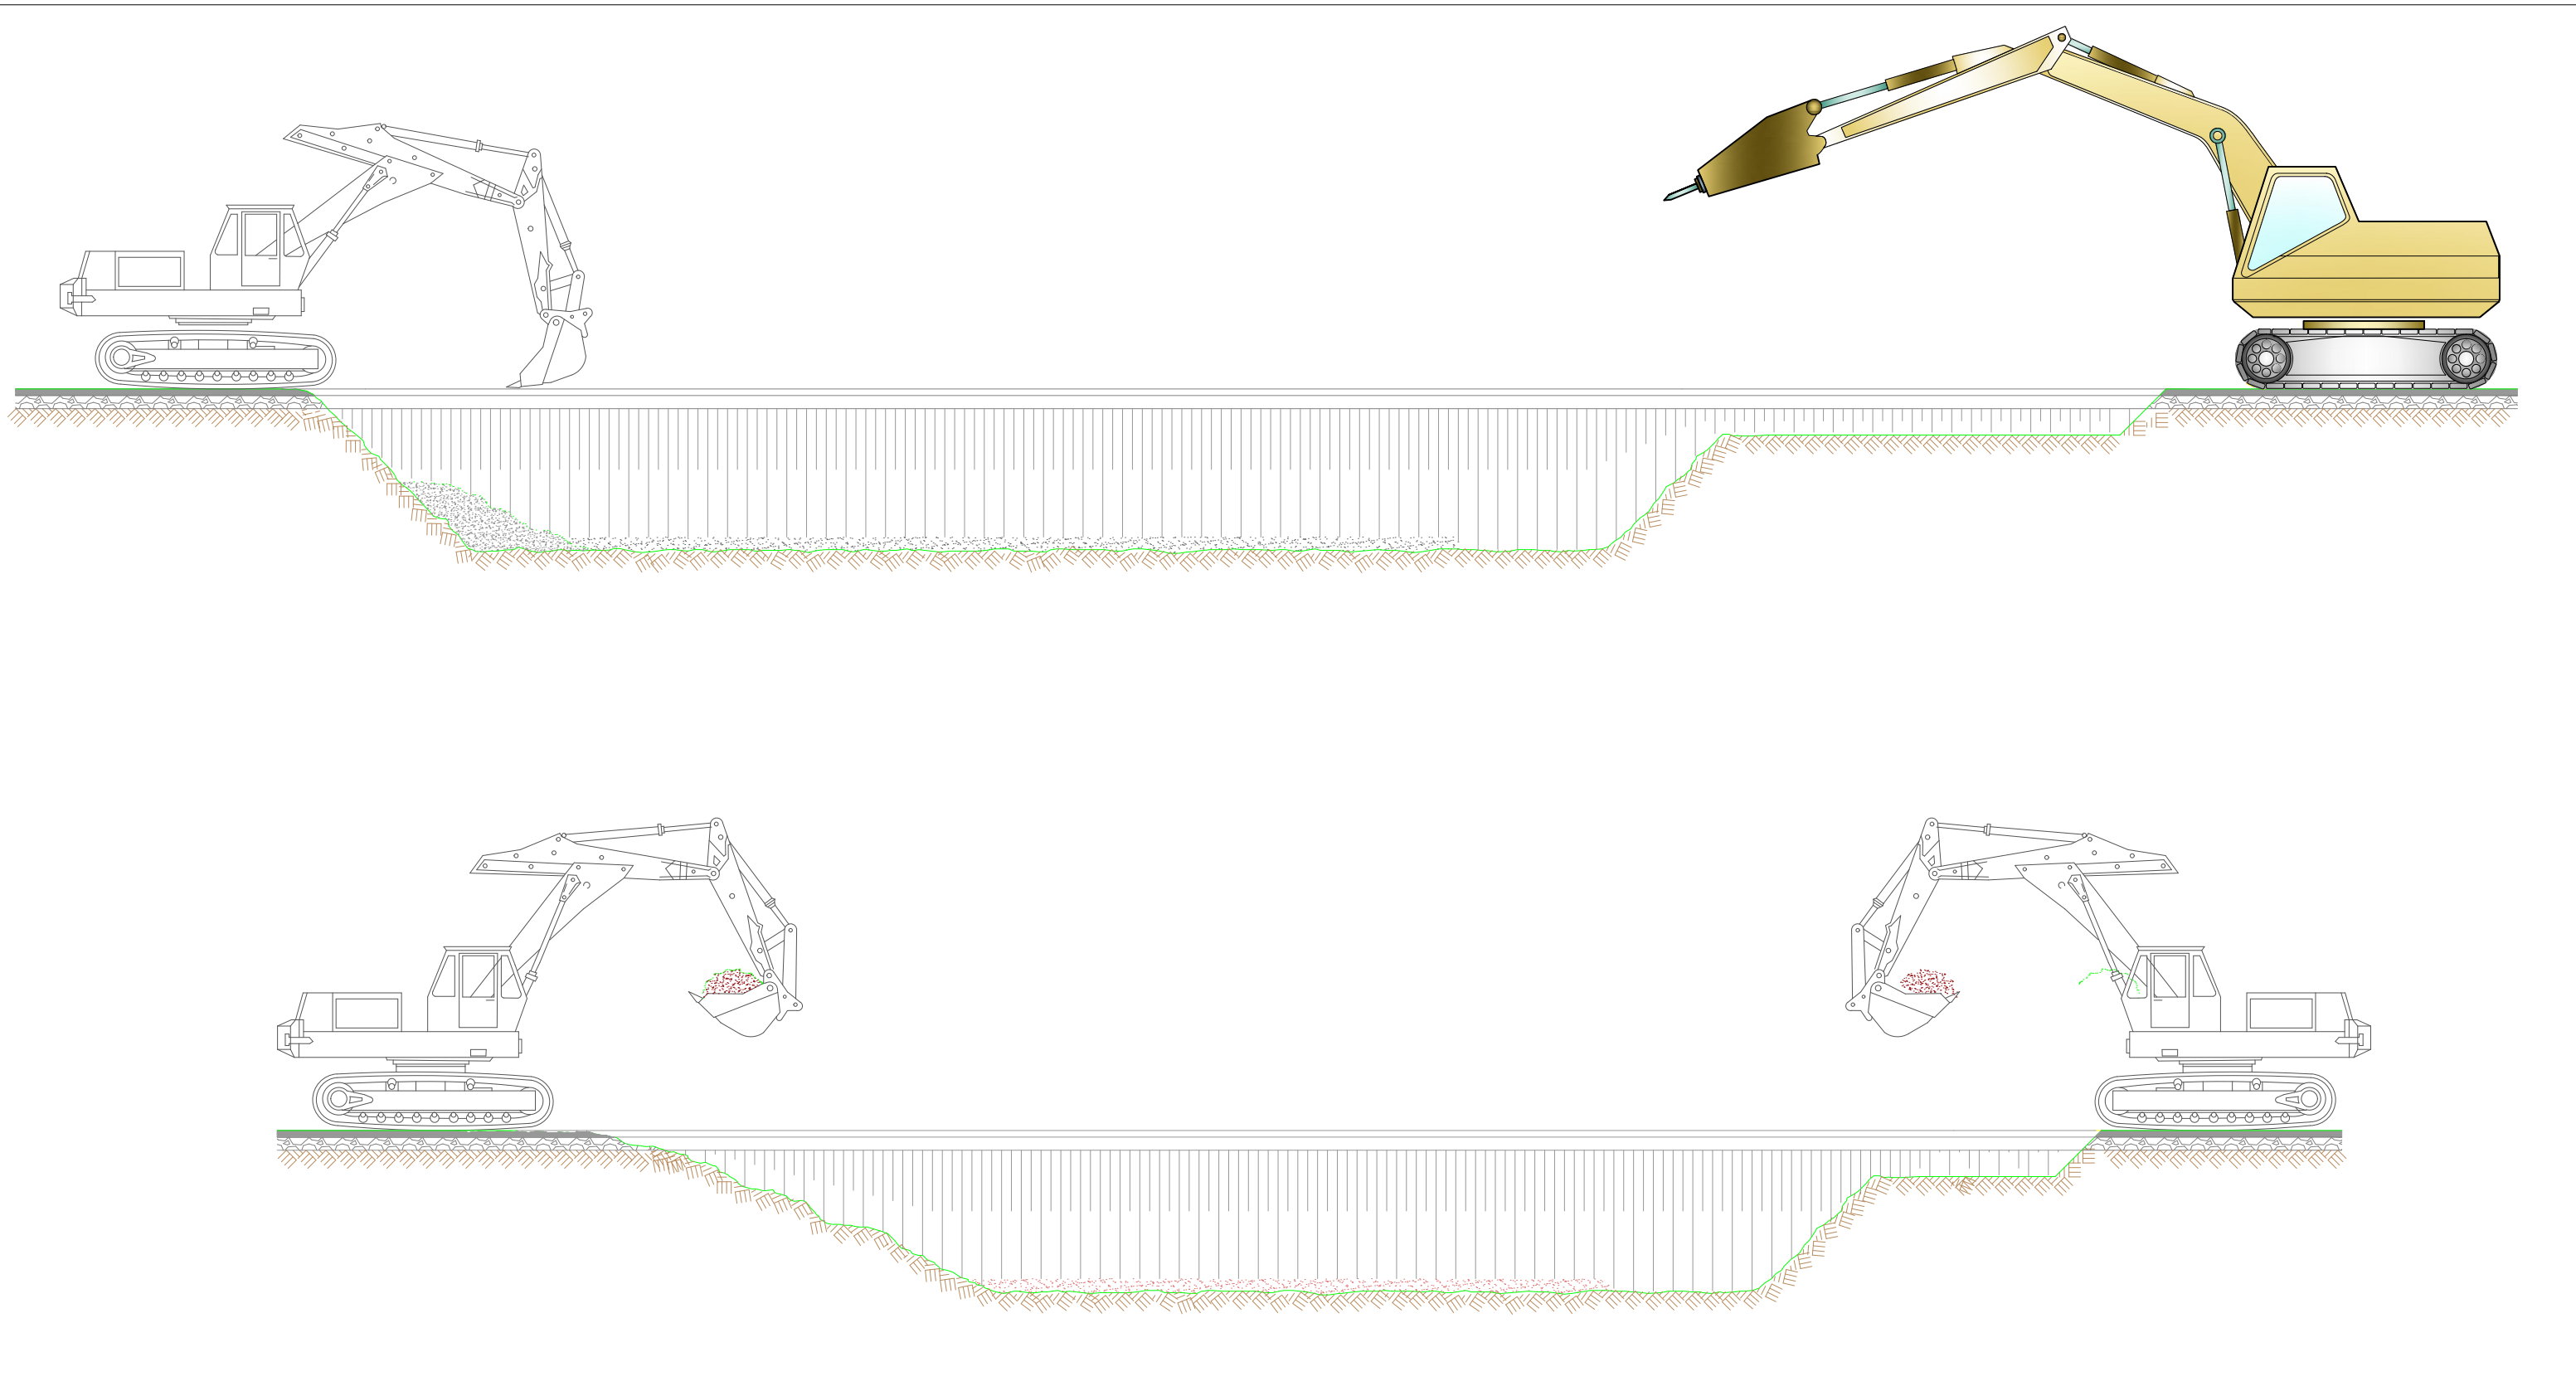

SEGNALETICA DI CANTIERE



COMUNE DI MARUGGIO
SETTORE III: LAVORI PUBBLICI E MANUTENZIONE DEL PATRIMONIO PUBBLICO
VIA VITTORIO EMANUELE, 41 - 74020 MARUGGIO

CUP: E17B16000640002

PROGETTO ESECUTIVO
INTERVENTI DI SISTEMAZIONE IDRAULICA

RTP:



RUP: Ing. Paolo Magrini

EG.12.00

Layout di cantiere

Prot. N.	Data	Scala	Codice intervento:
	Gennaio 2023	VARIE	Codice SAP:

--	--	