
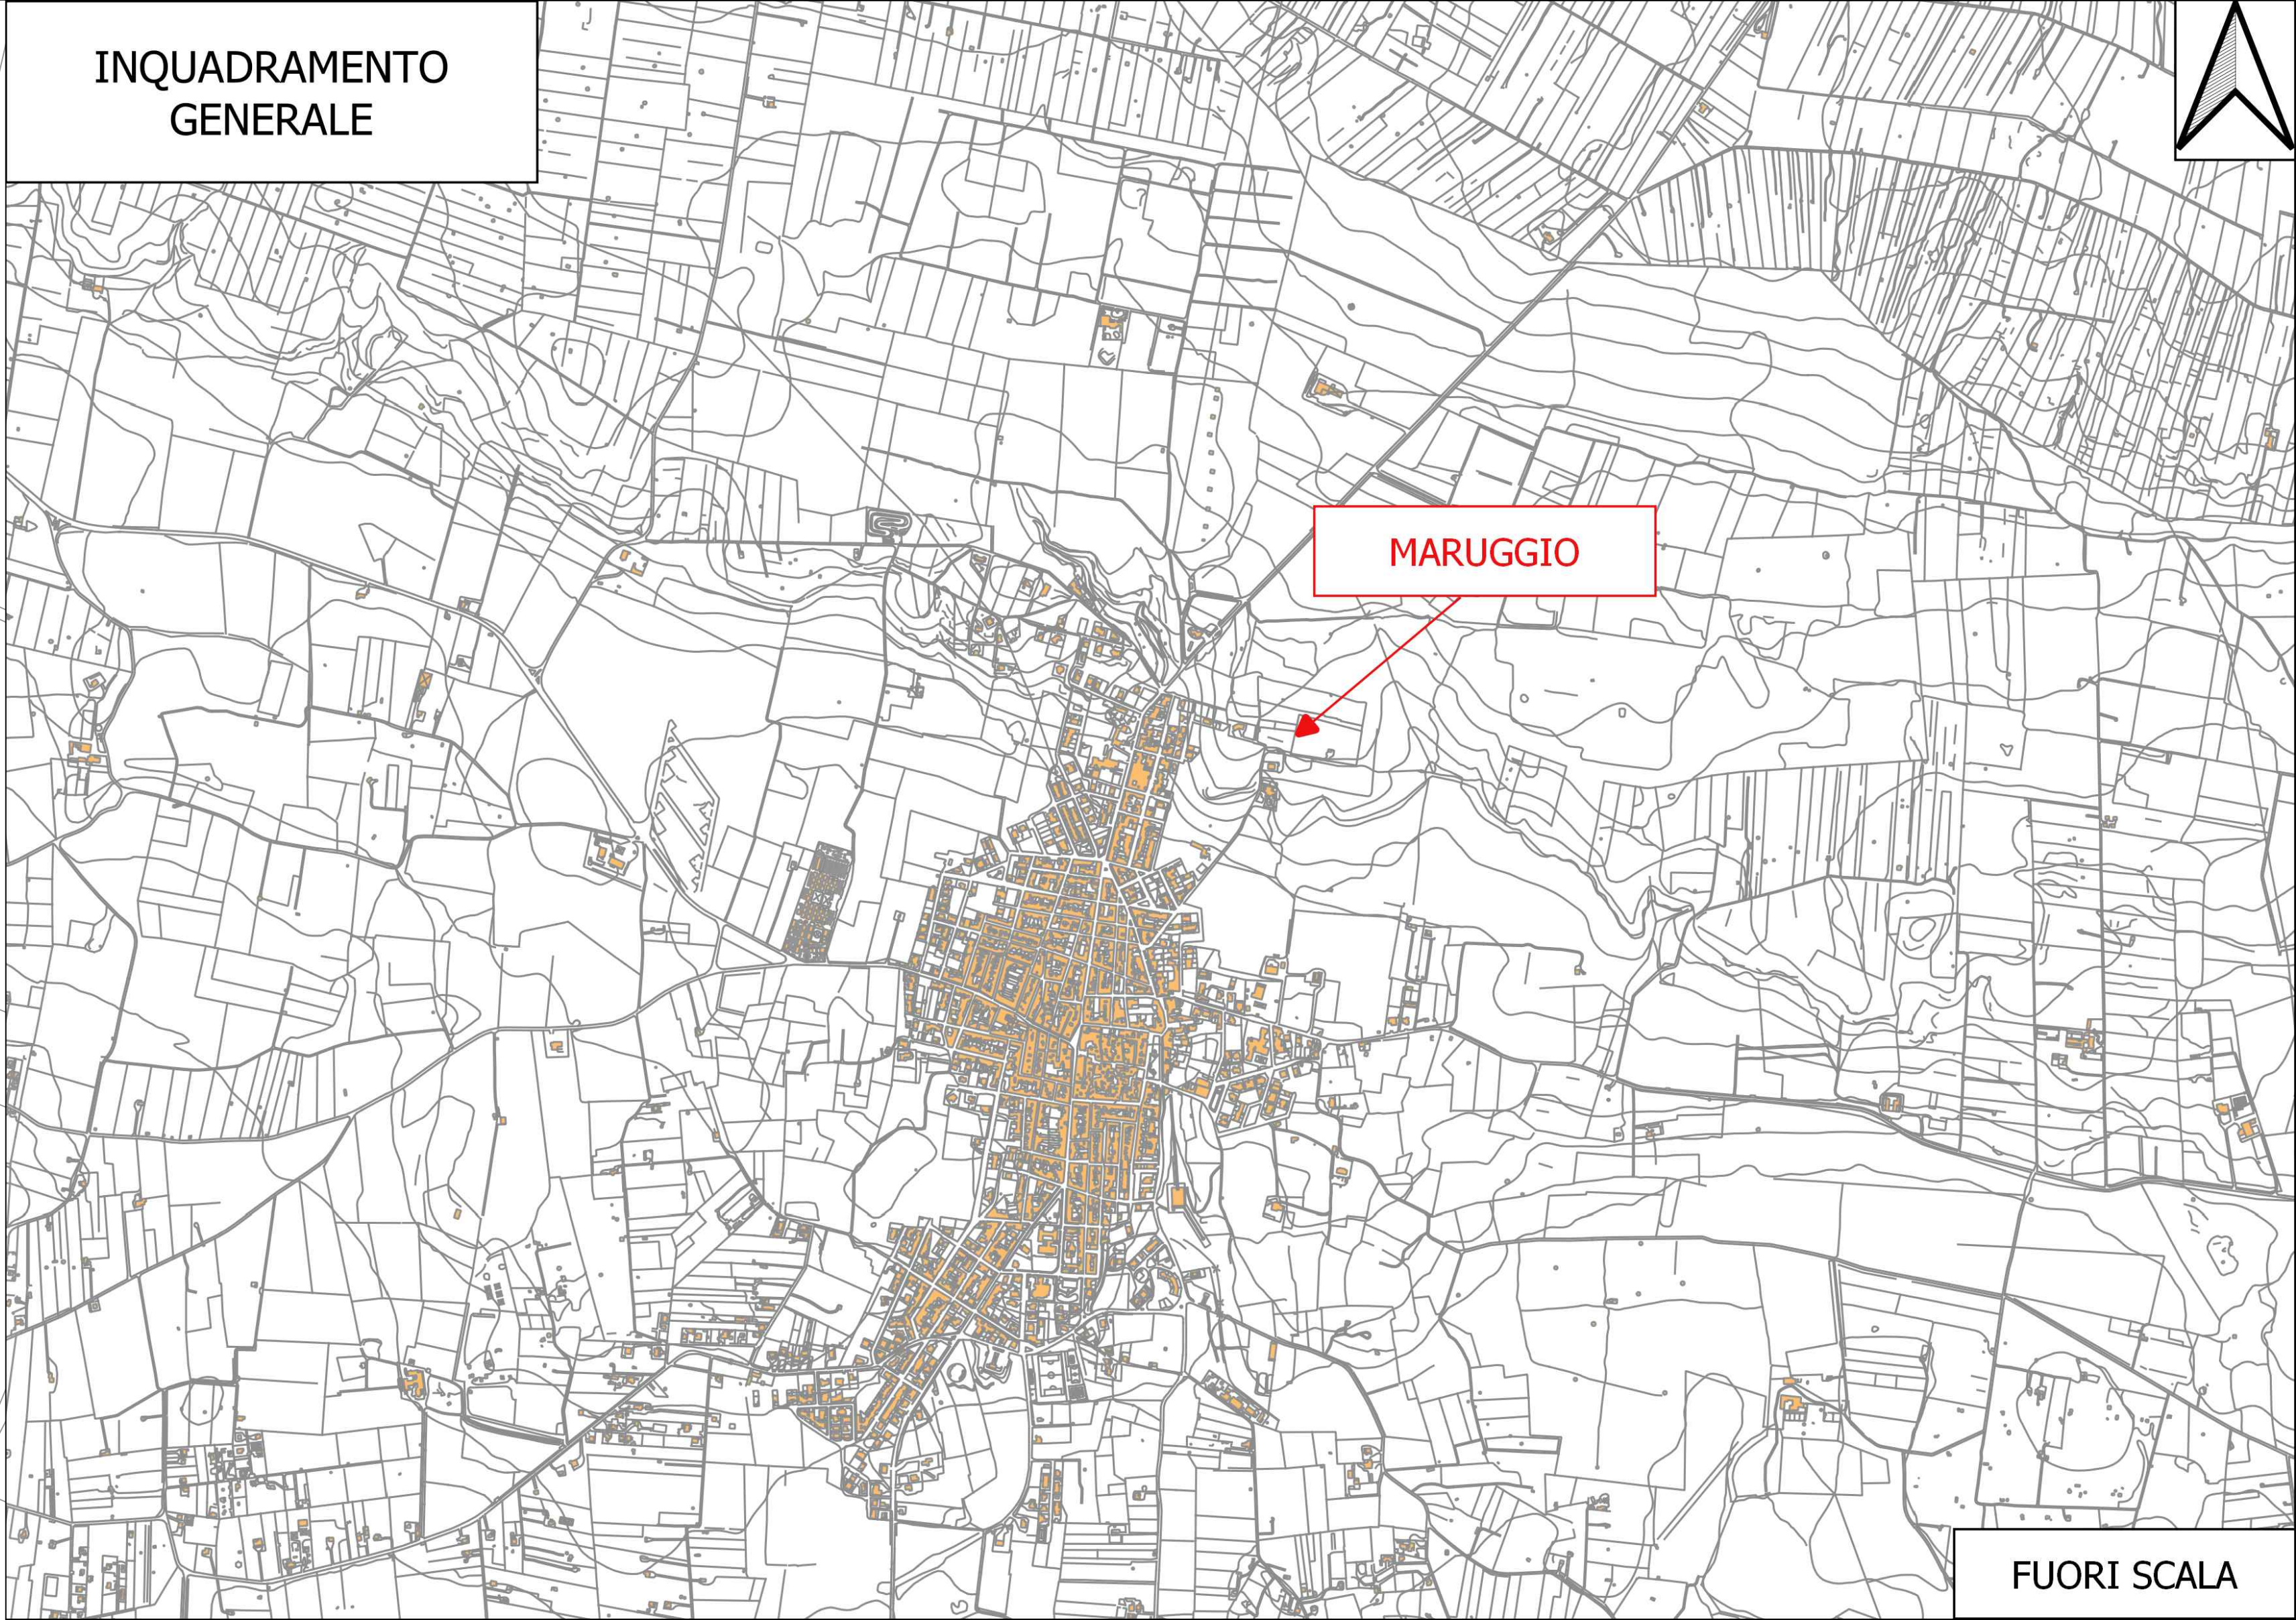
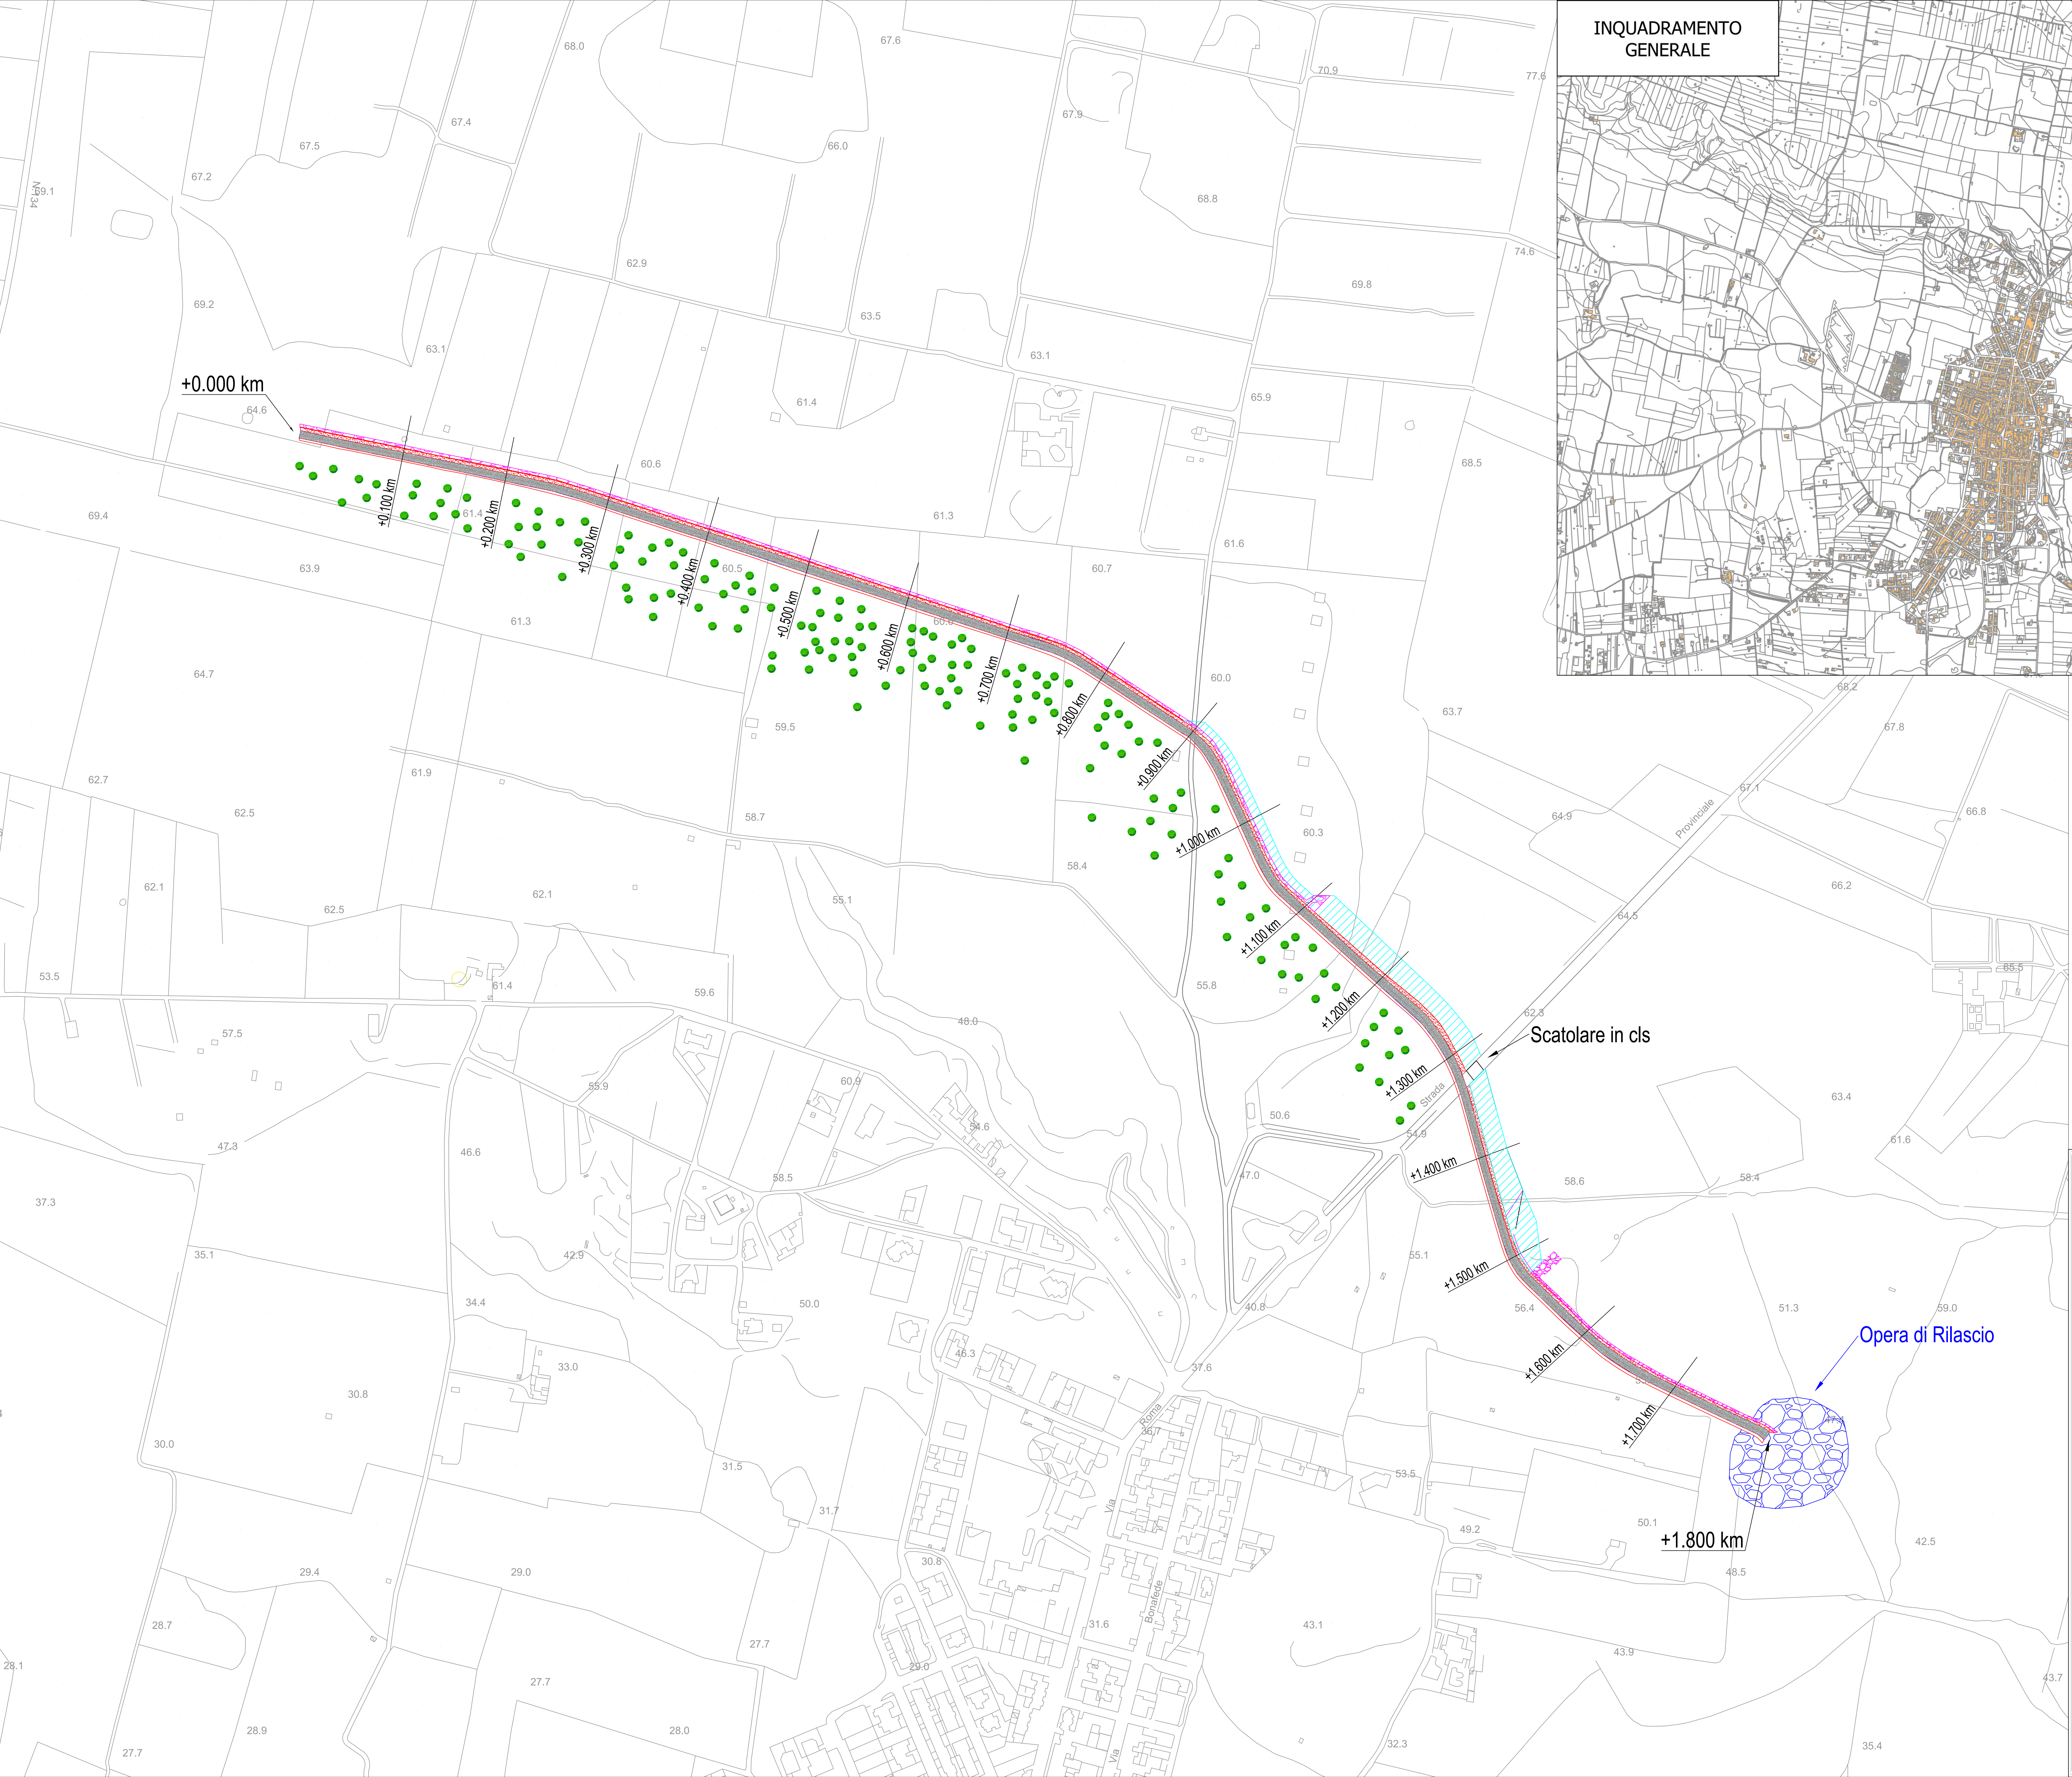


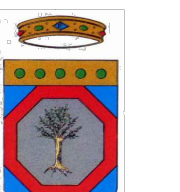

- LEGENDA**
- Argine
 - Canale
 - Opera di Rilascio
 - Paramento in massi naturali
 - Scatolare in CIs

**REGIONE PUGLIA**

**COMUNE DI MARUGGIO (TA)**

COMUNE DI MARUGGIO
SETTORE III: LAVORI PUBBLICI E MANUTENZIONE DEL PATRIMONIO PUBBLICO
VIA VITTORIO EMANUELE, 41 - 74020 MARUGGIO

CUP: E17B16000640002

PROGETTO DEFINITIVO
INTERVENTI DI SISTEMAZIONE IDRAULICA

RTP:



RUP: Ing. Paolo Magrini

EG.05.01 **Planimetria di Progetto su CTR**

Prot. N.	Data	Scala	Codice intervento:
	Maggio 2021	1:2000	Codice SAP:

00	05/2021	Emesso per Progetto Definitivo	MV	QA	GCP
rev.	data	descrizione	red.	cont.	appr.