
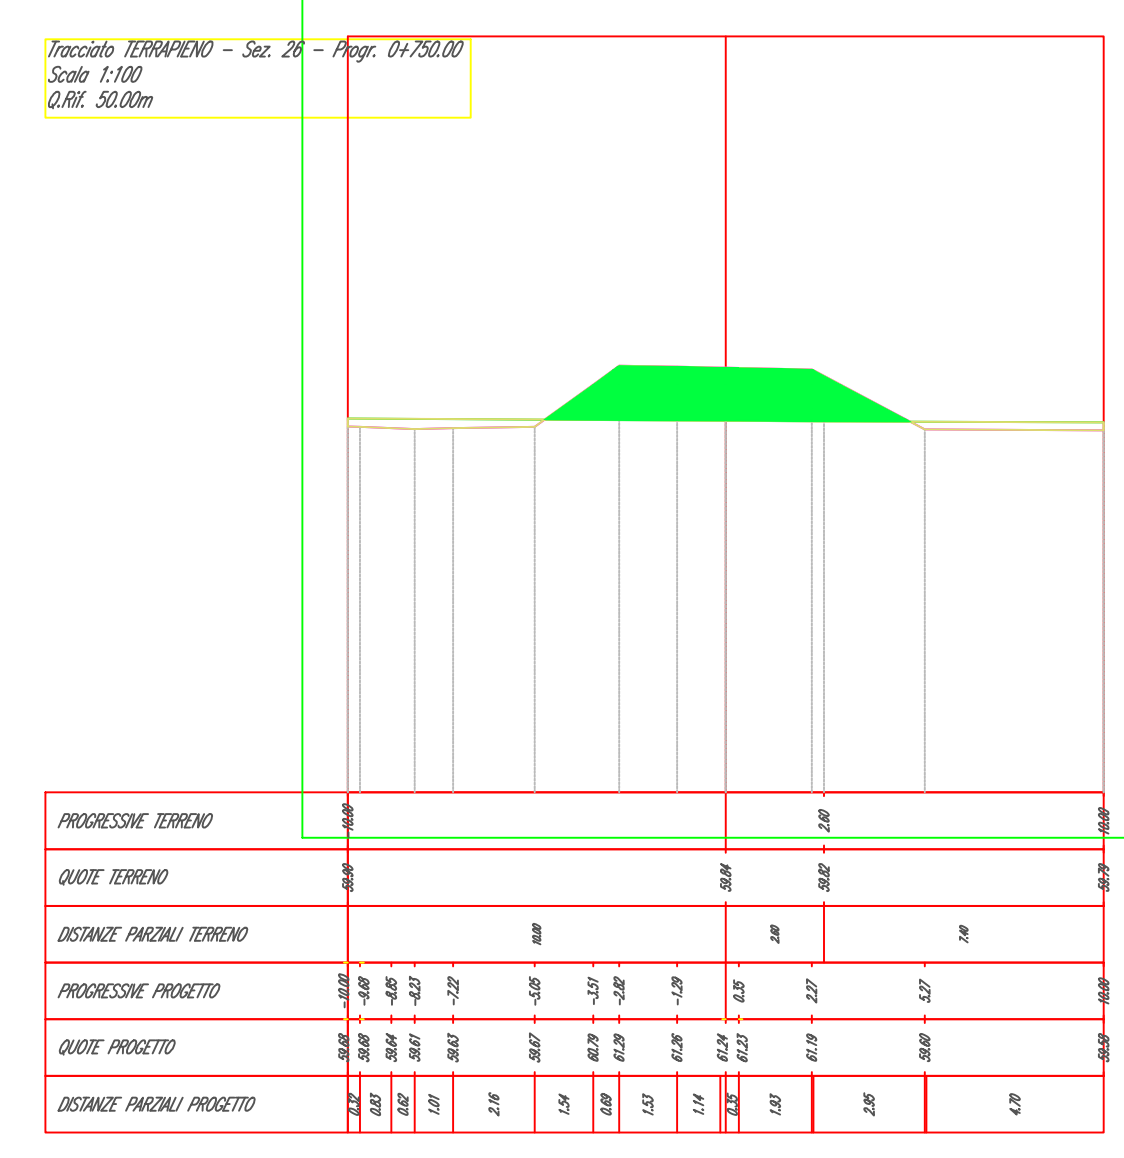
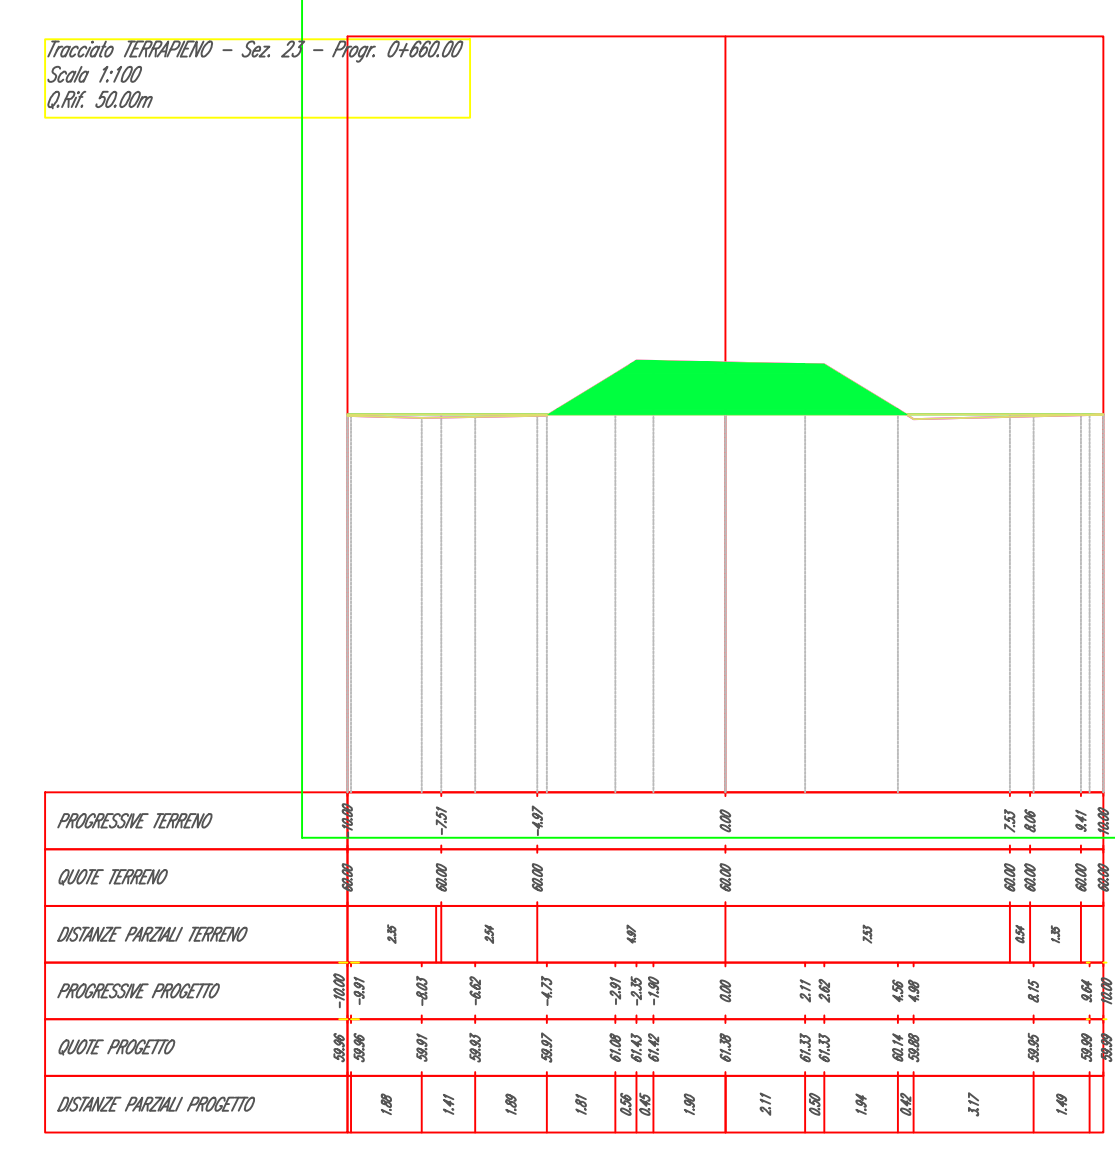
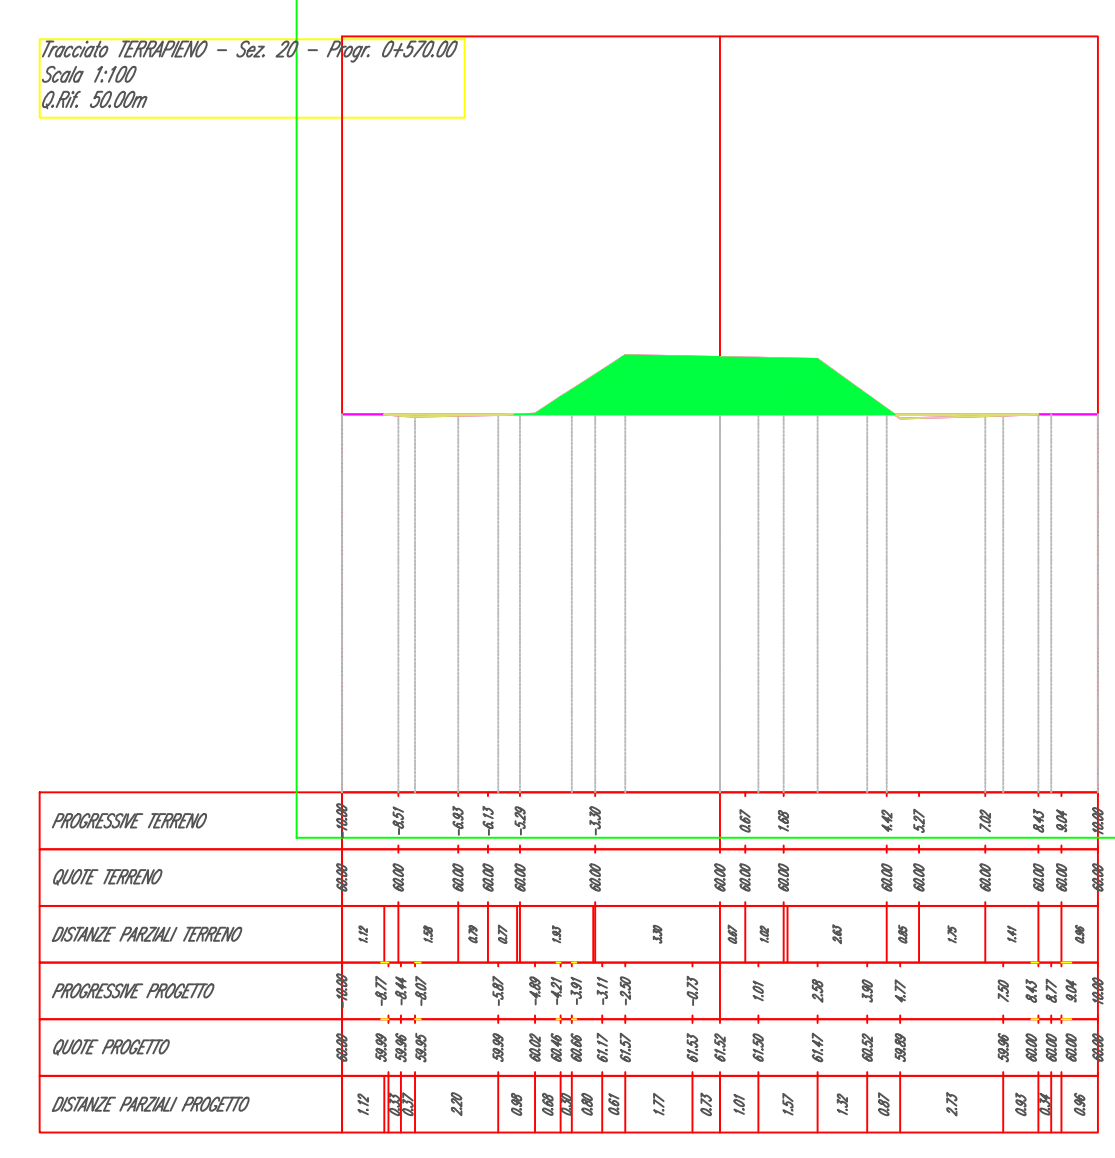
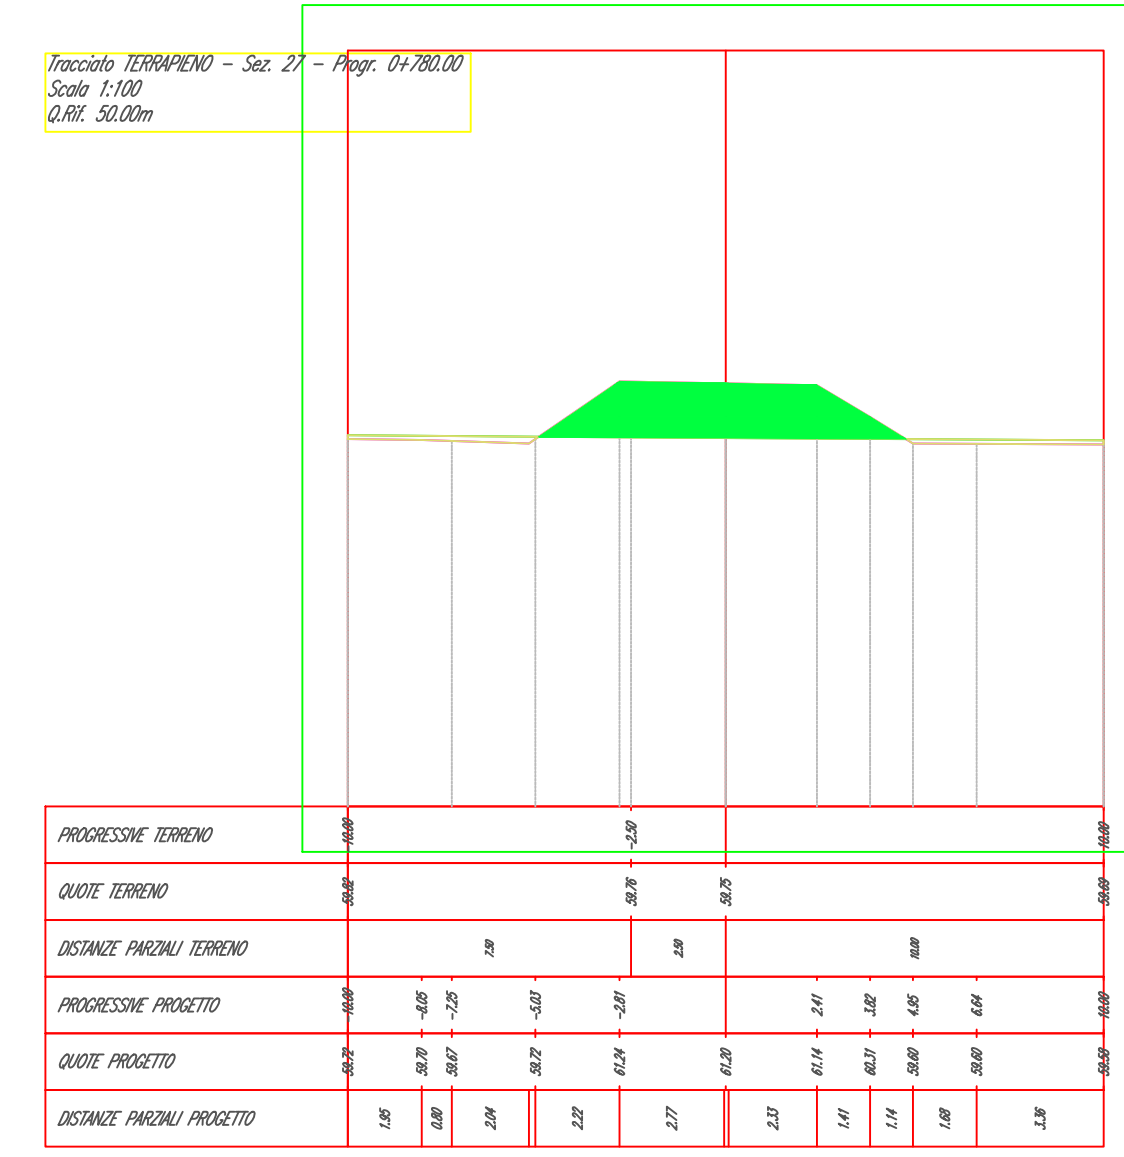
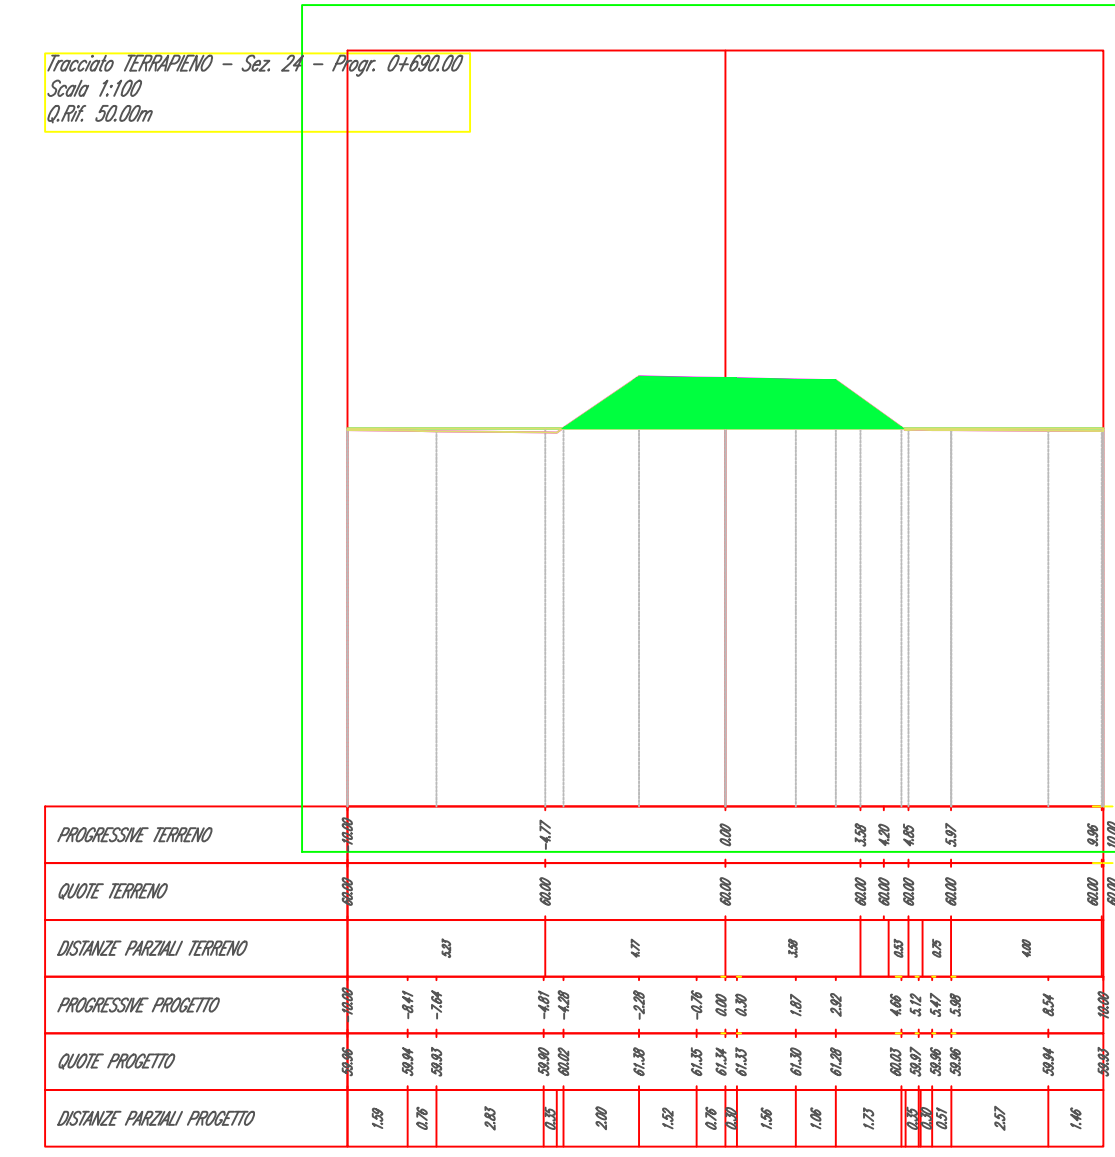
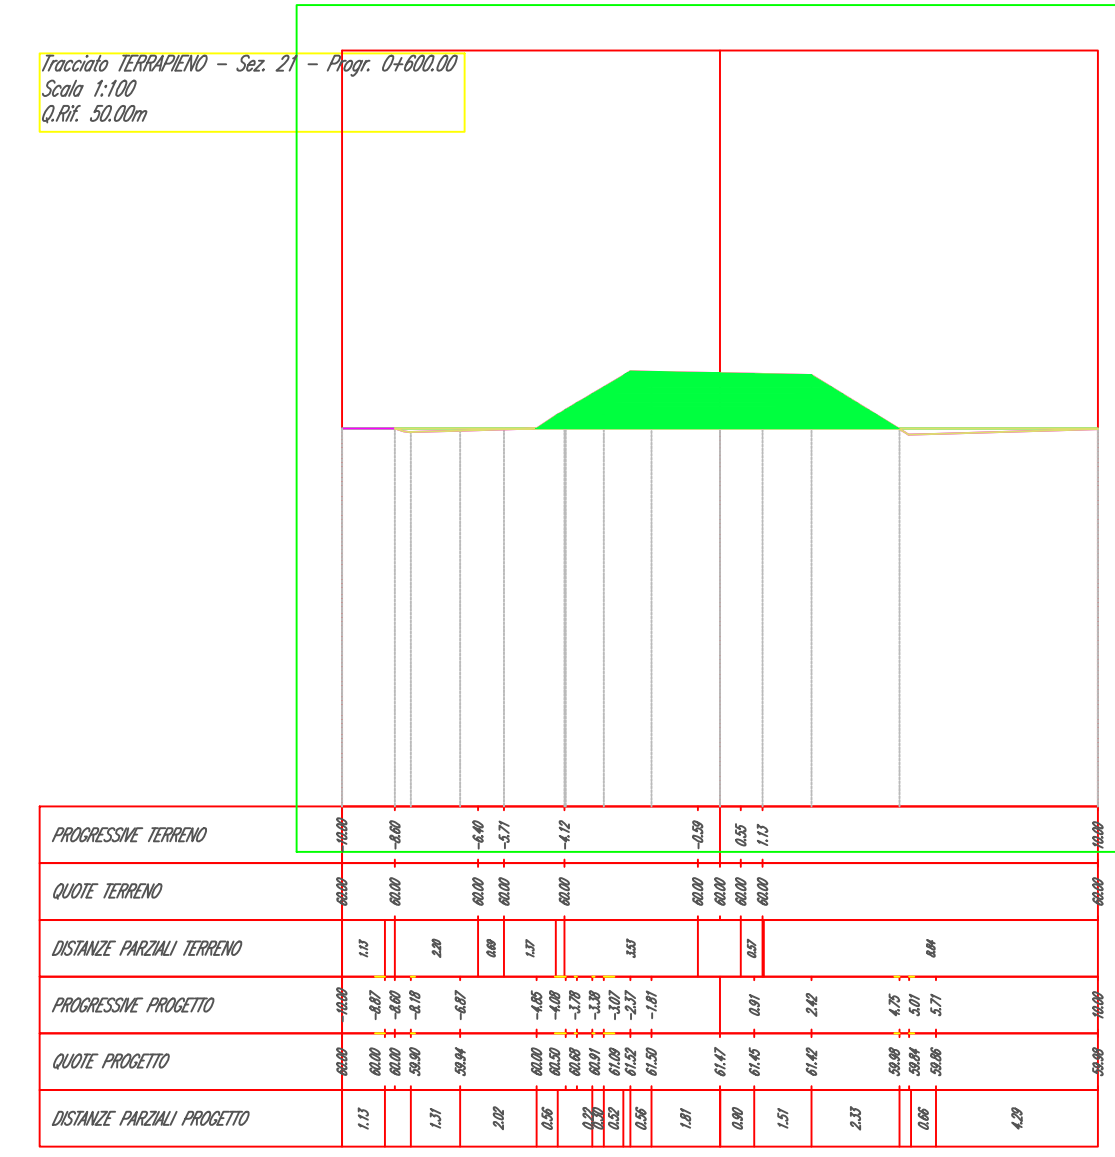
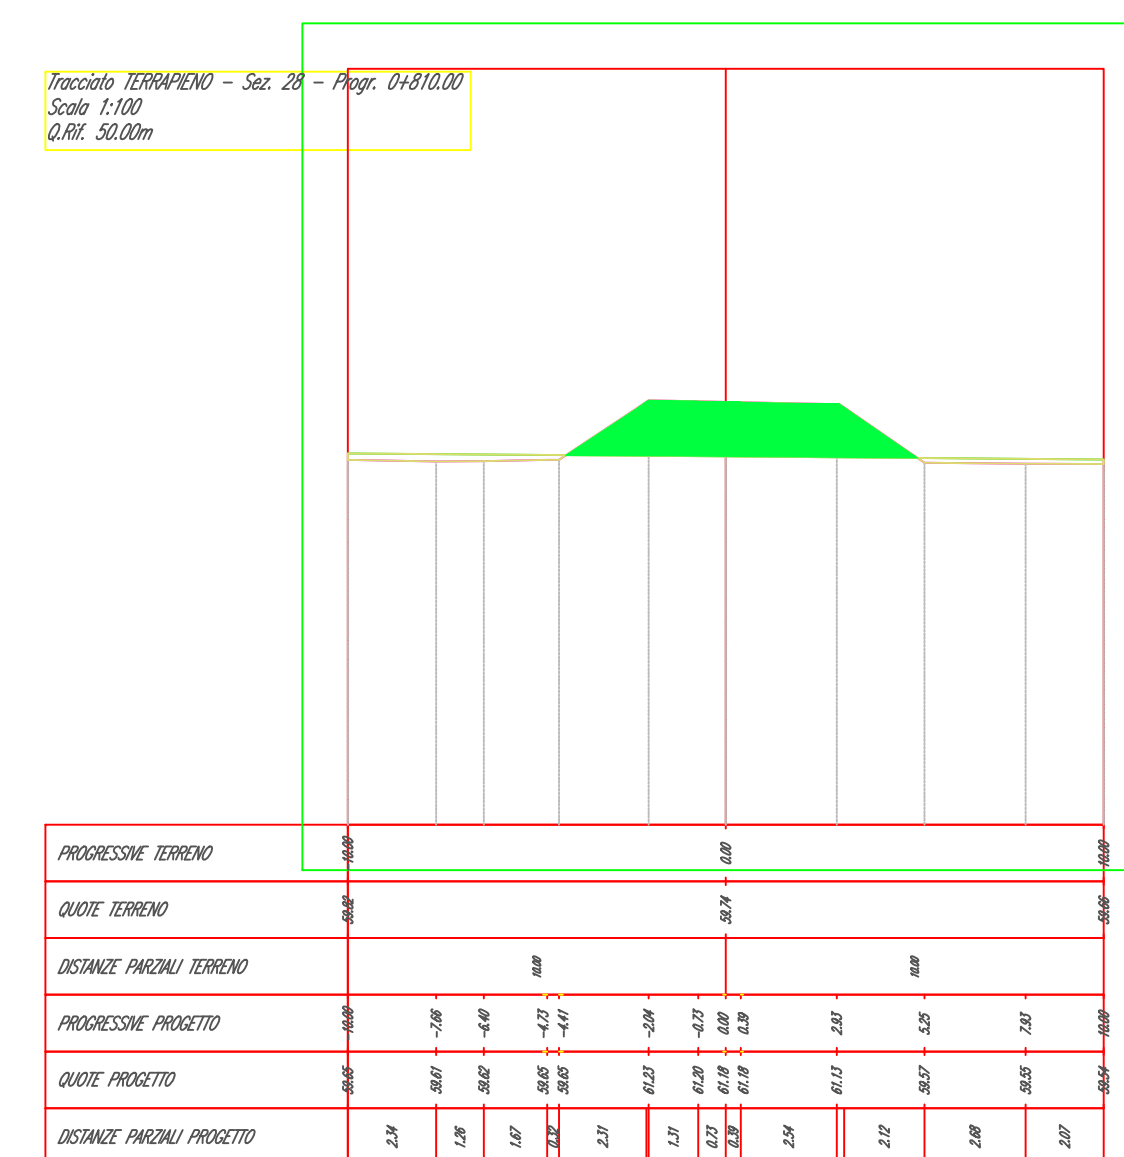
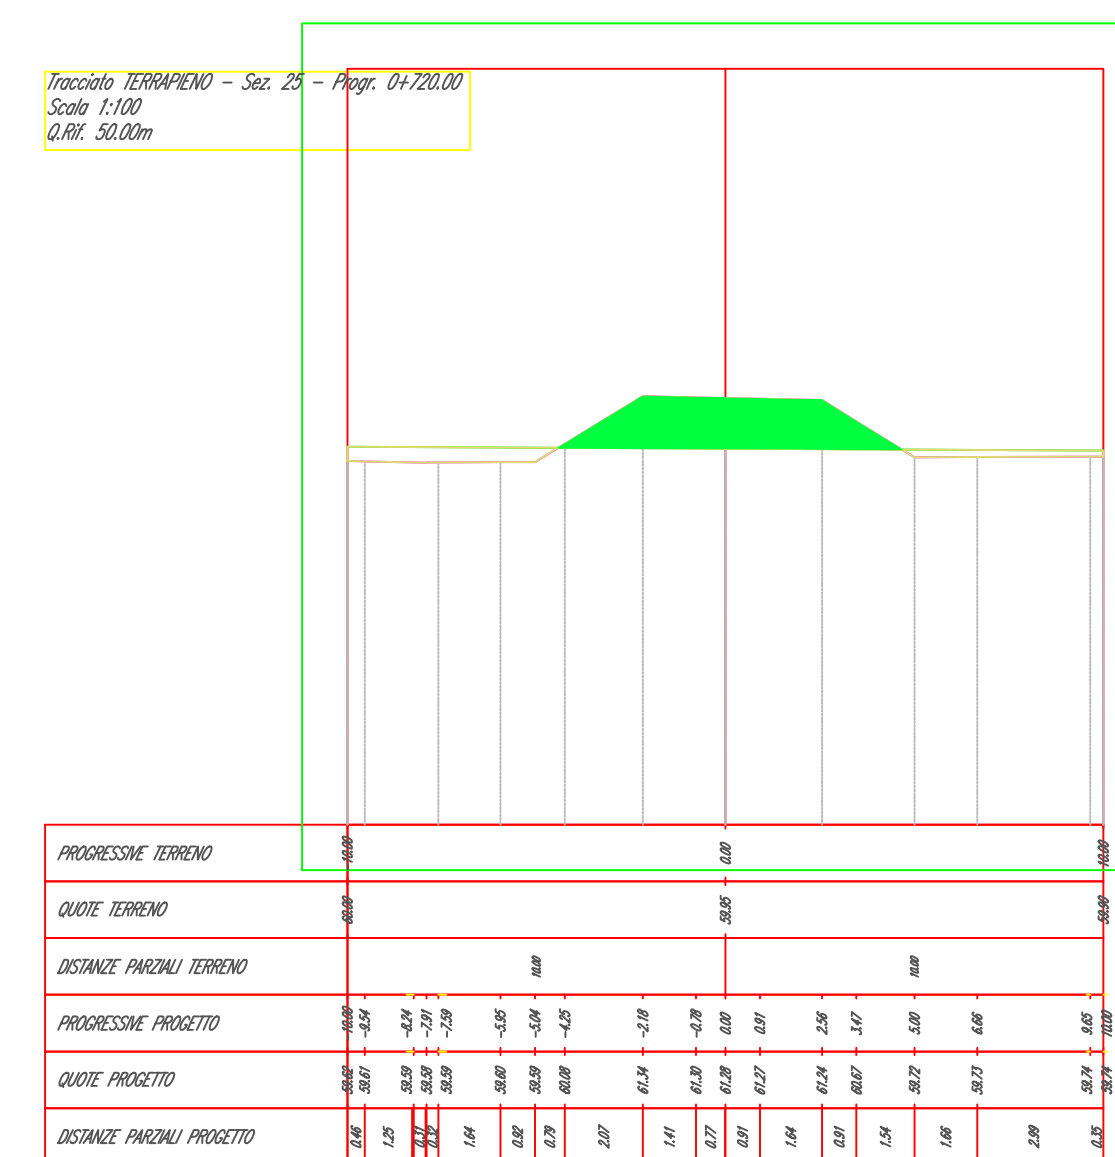
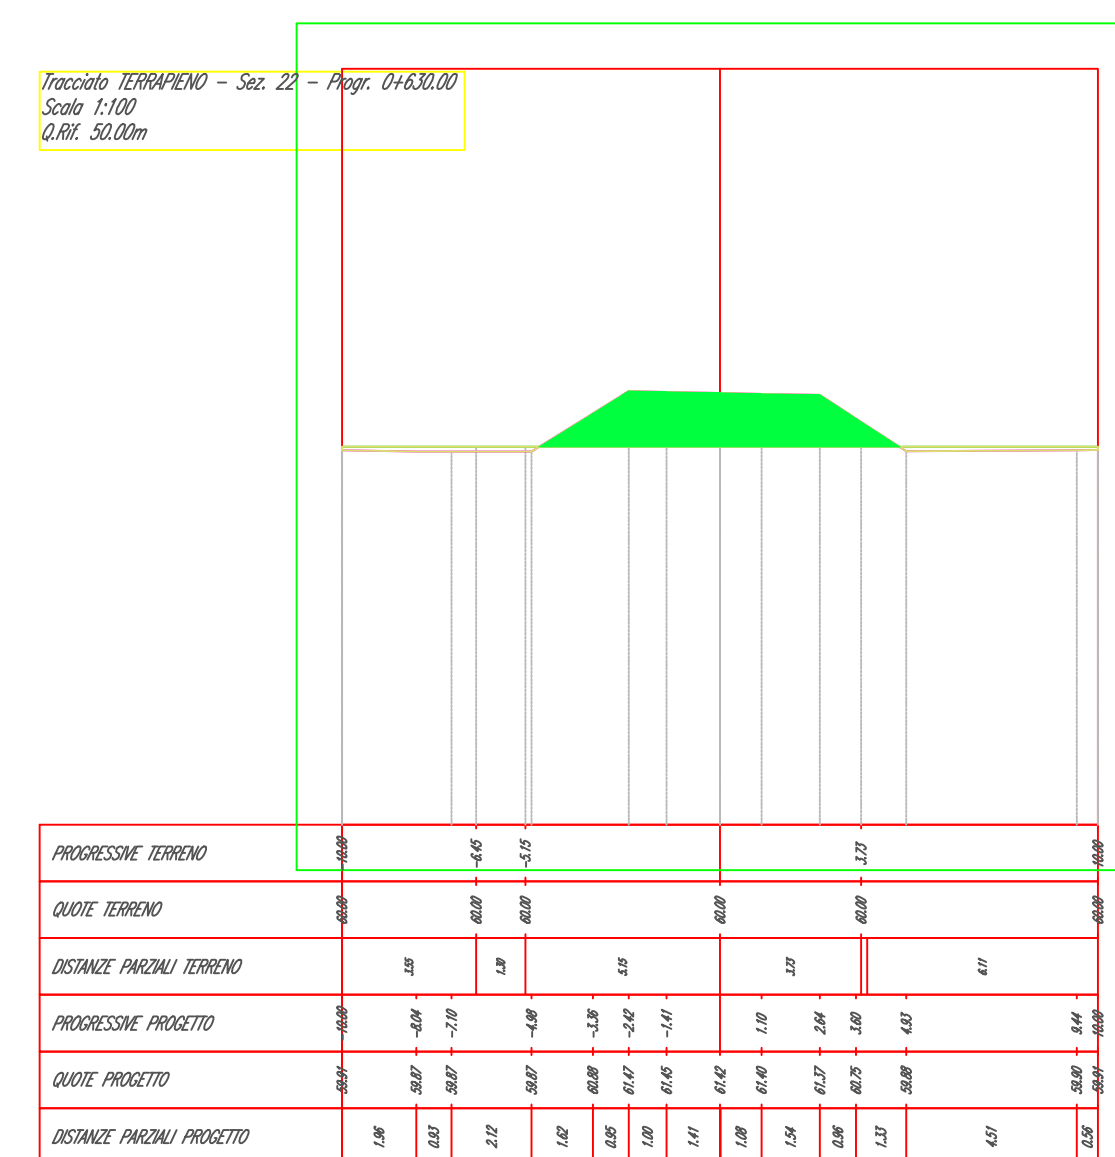
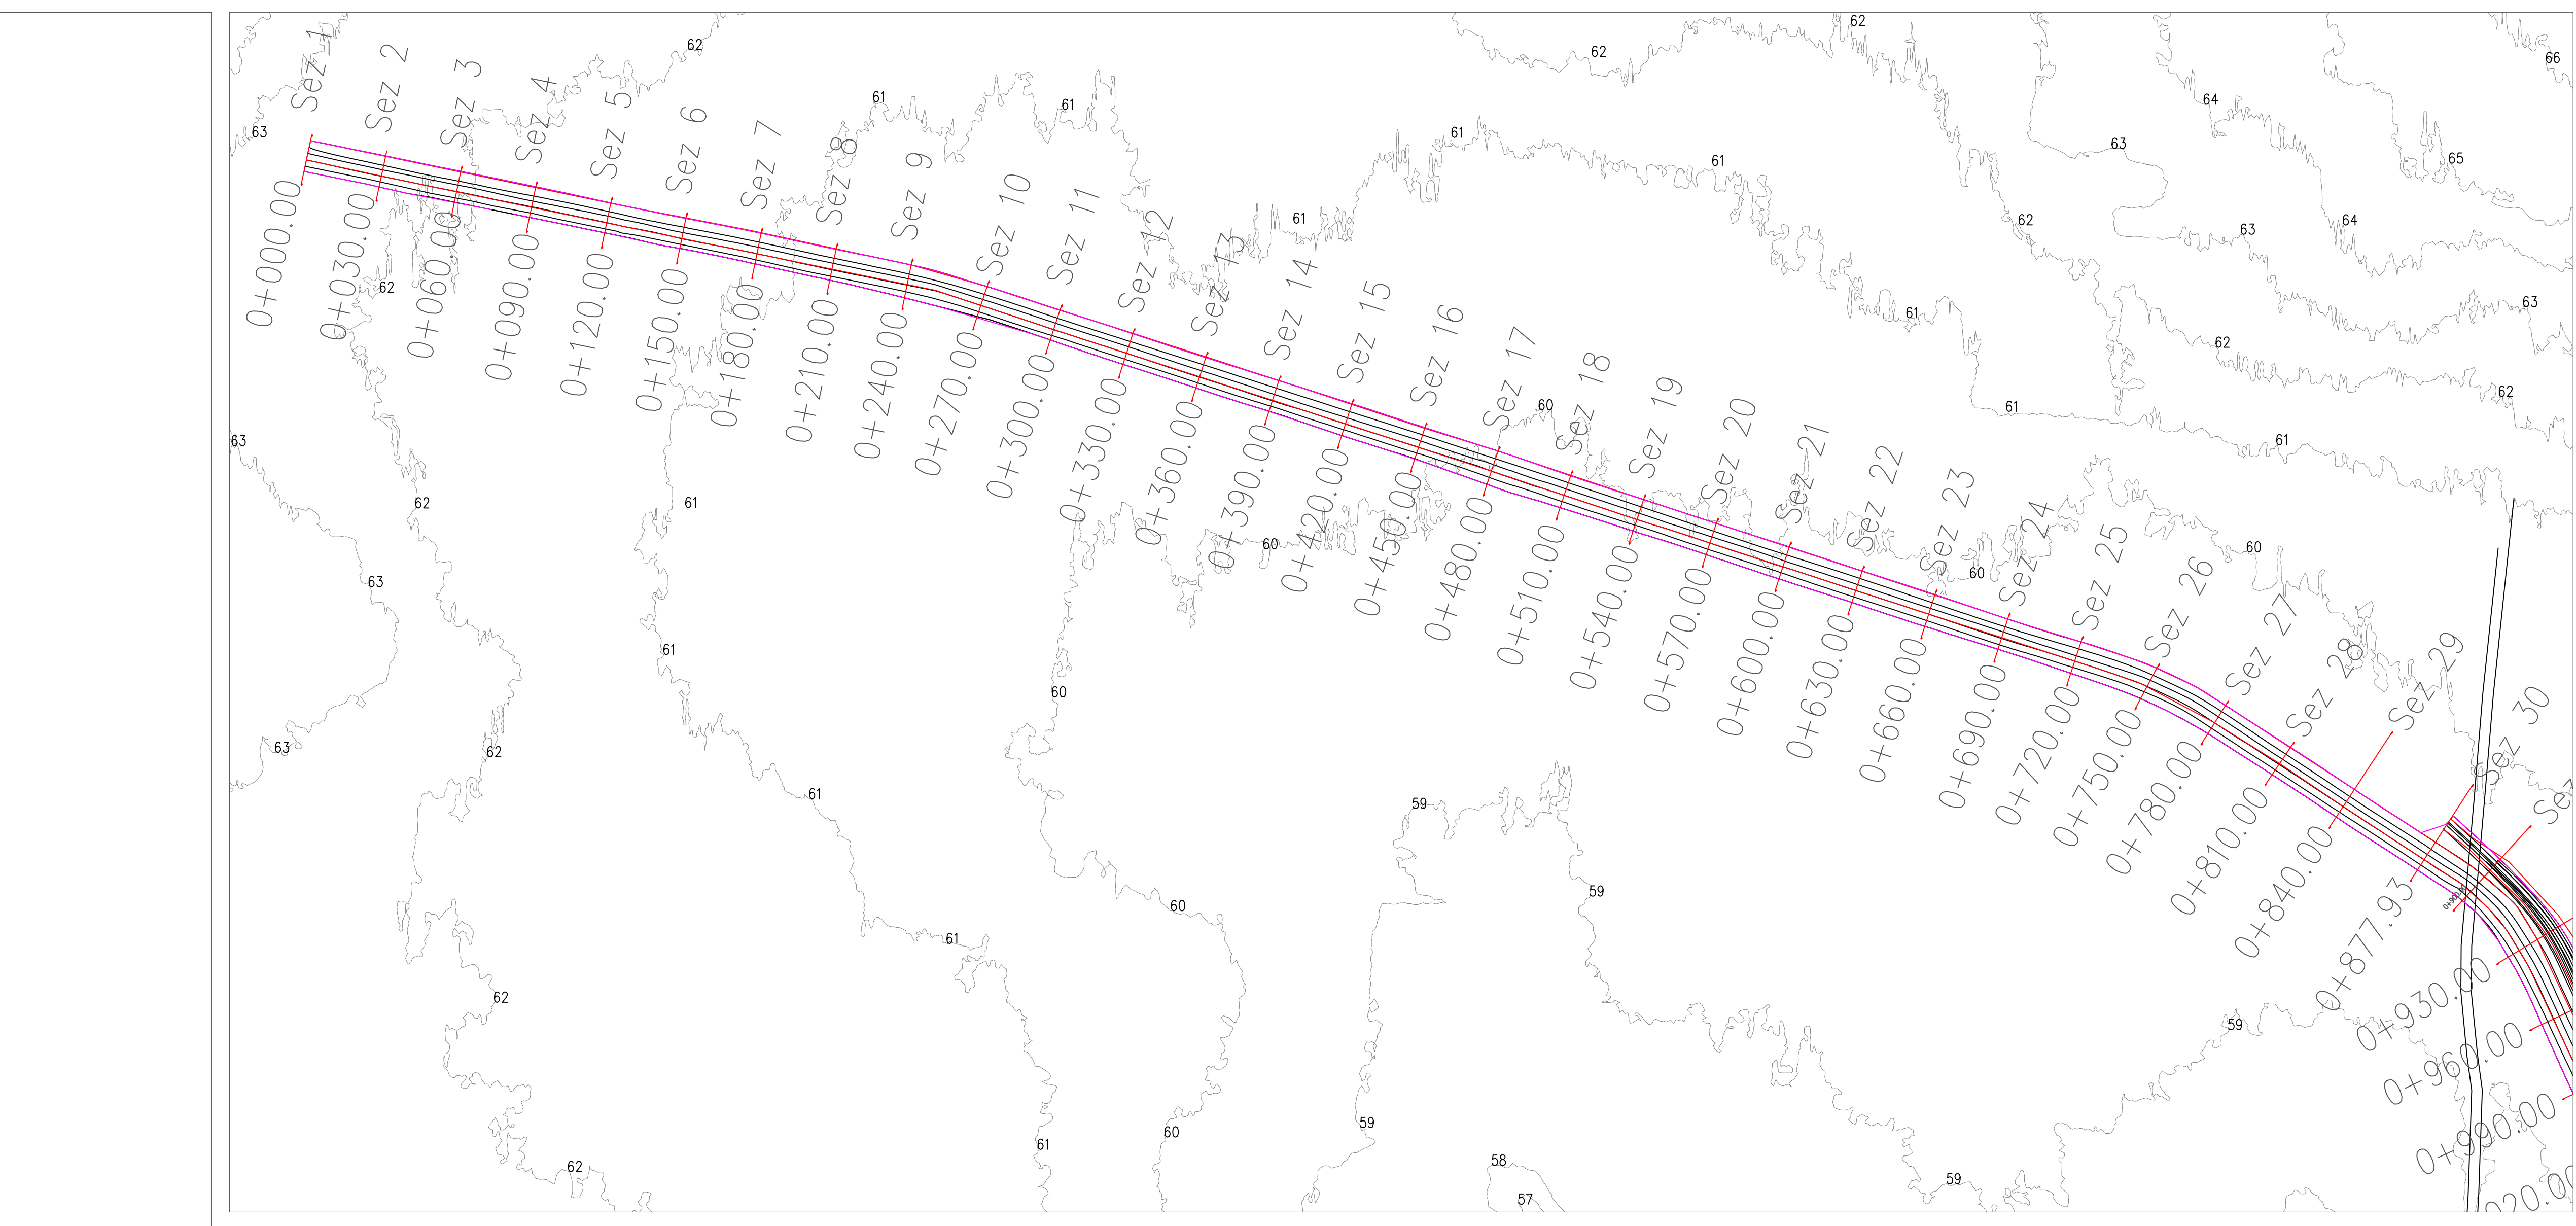
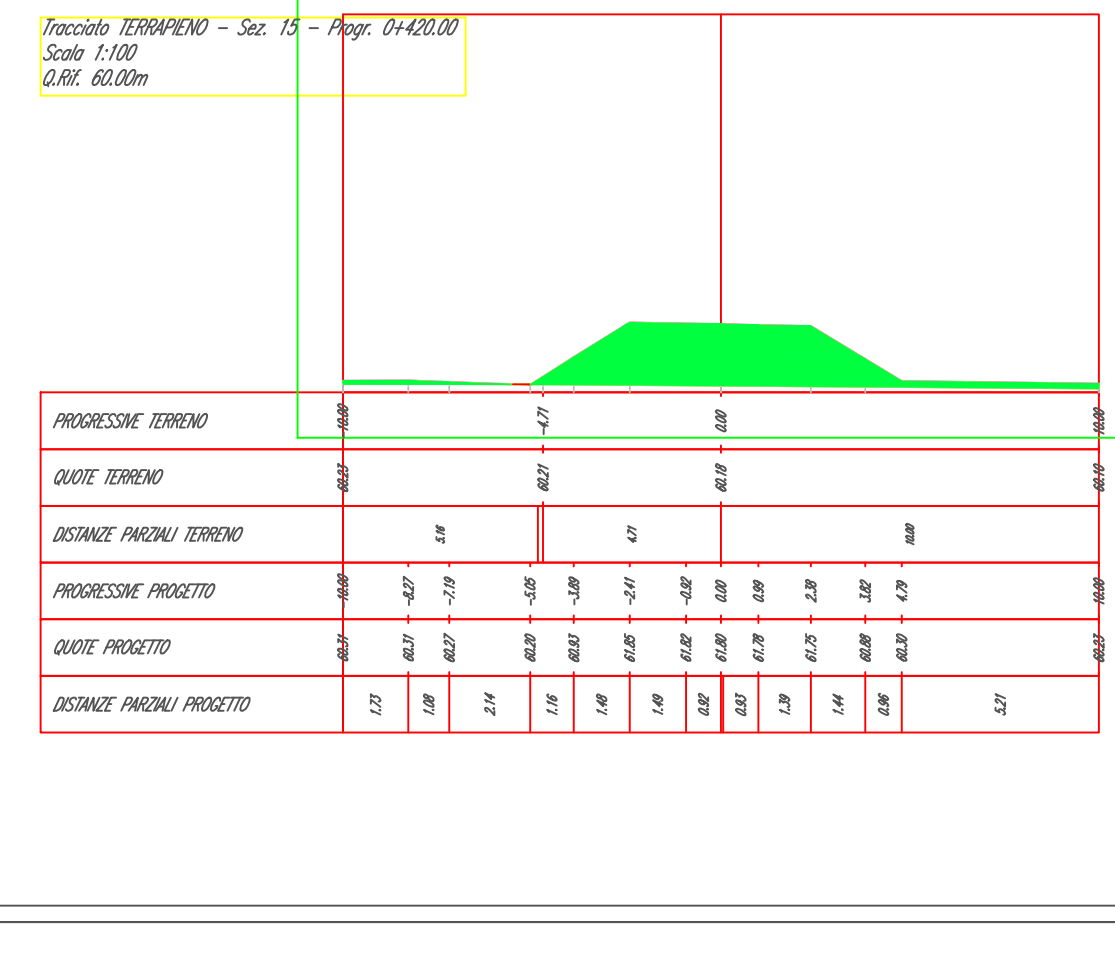
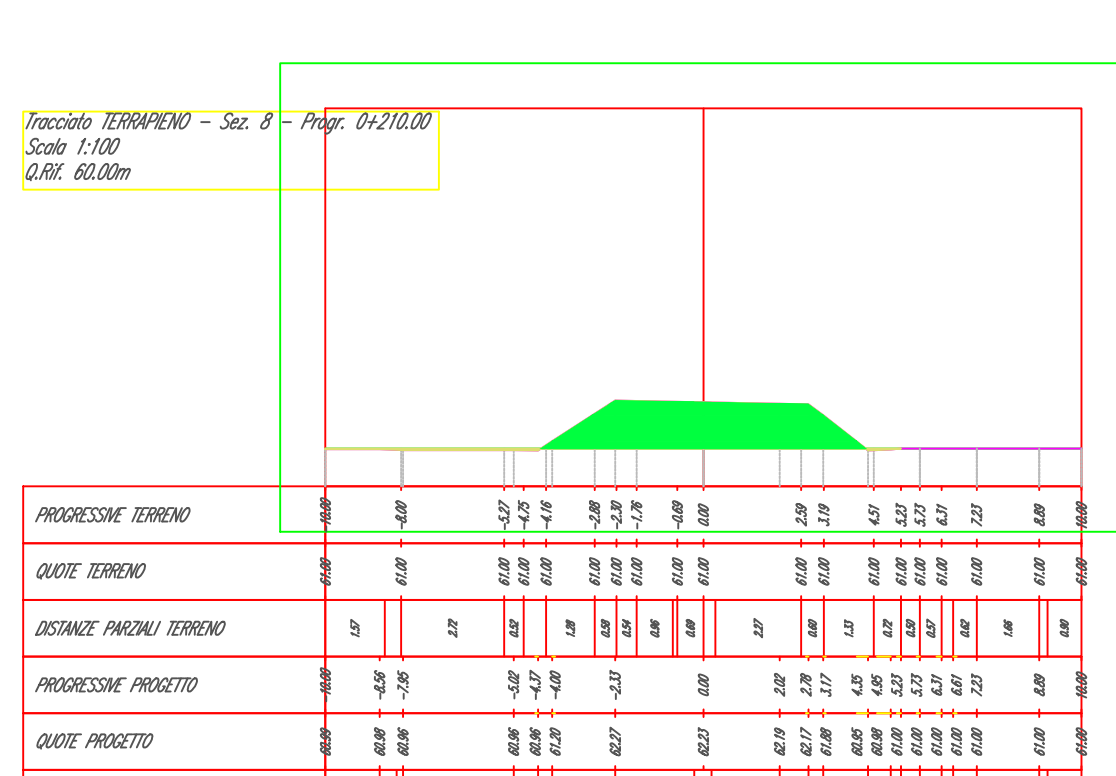
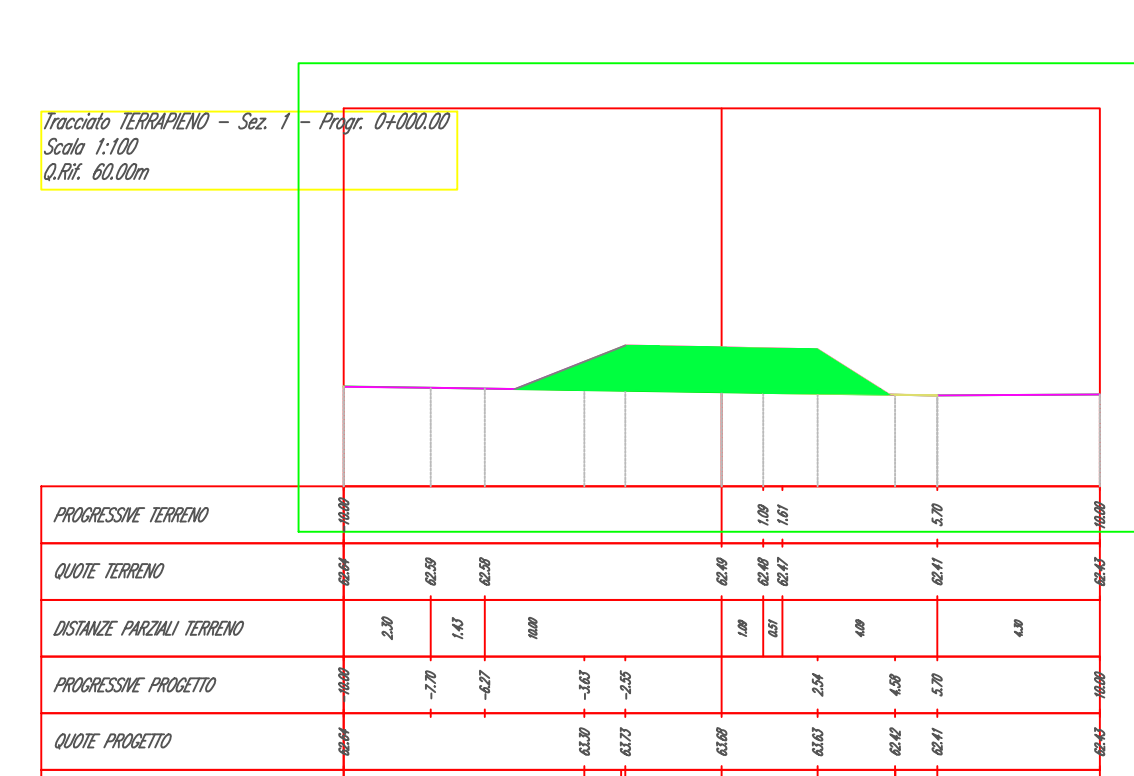
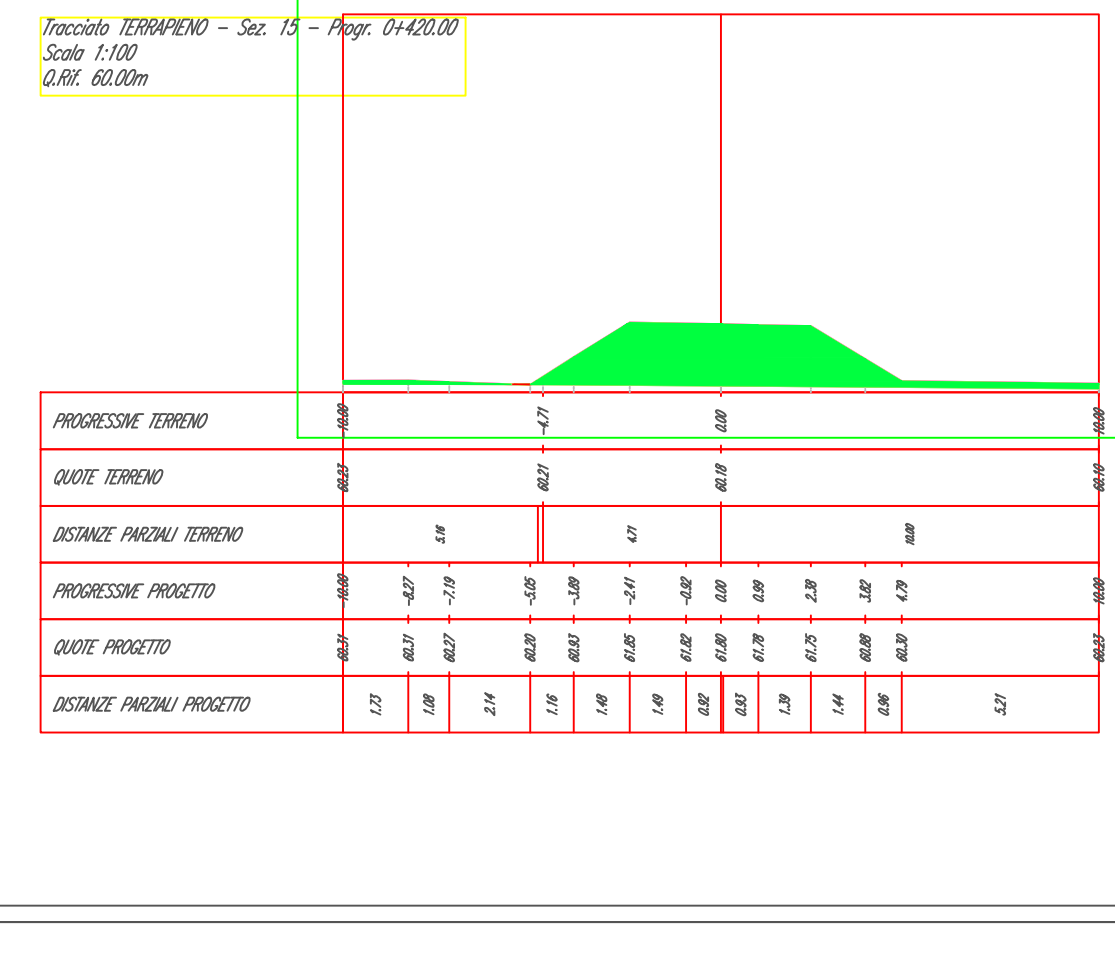
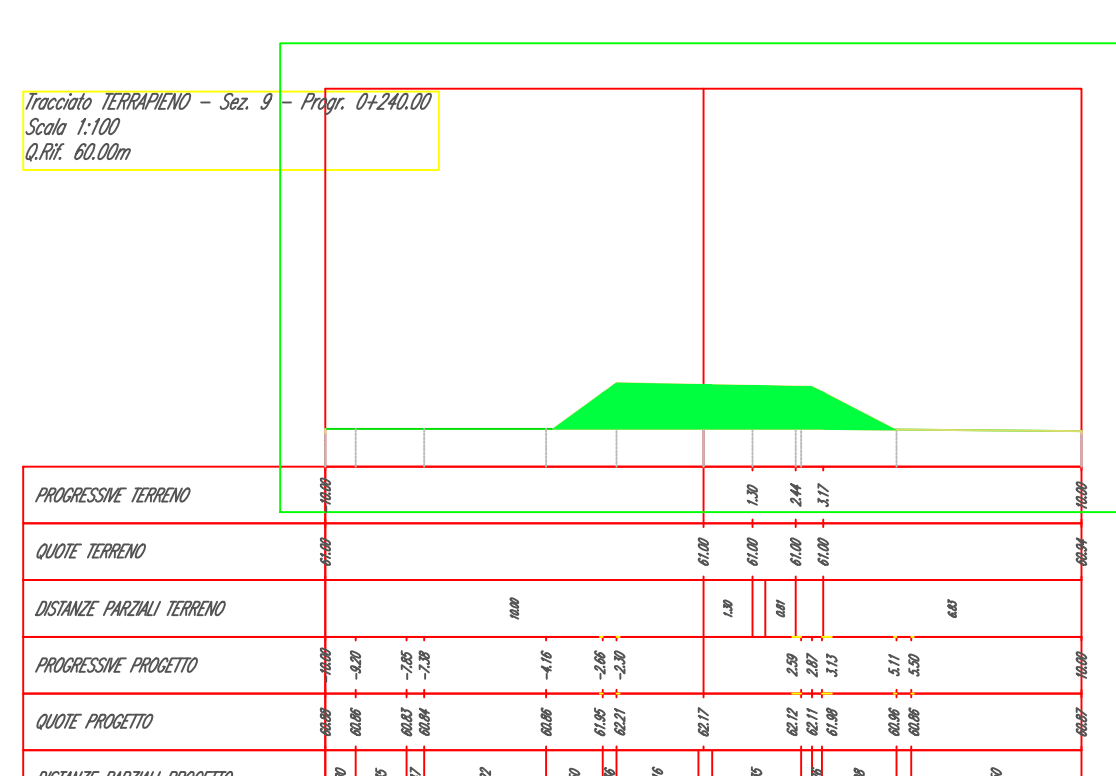
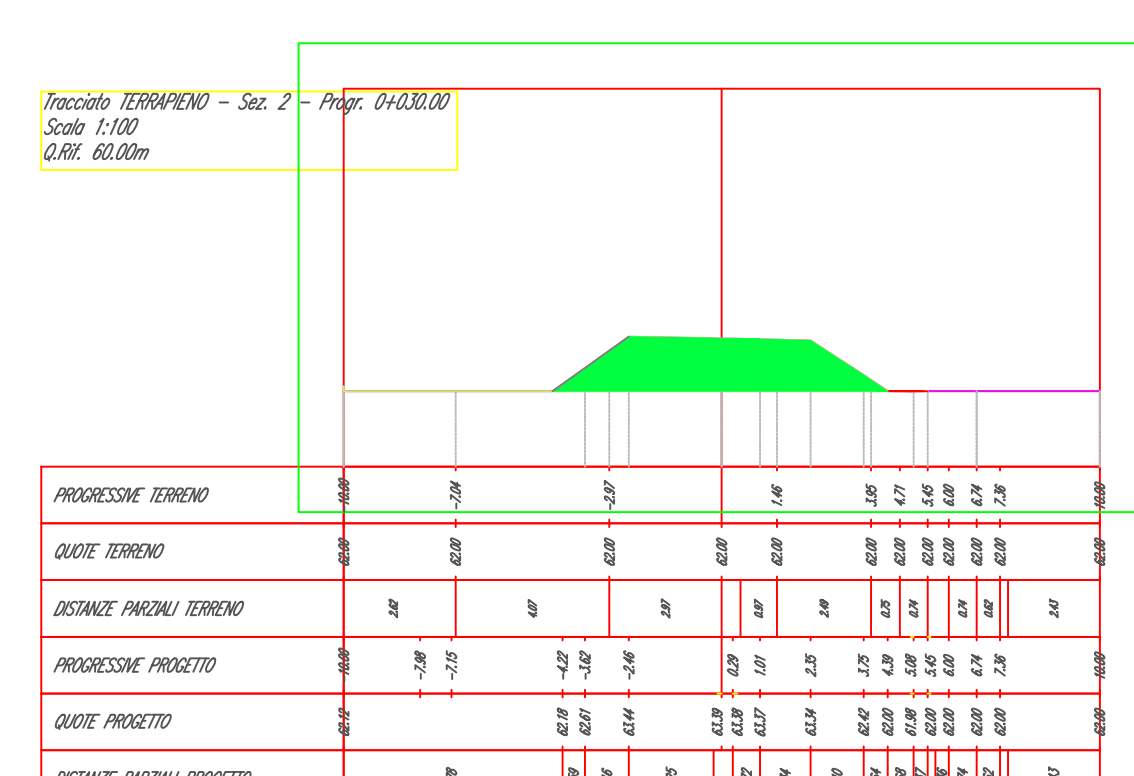
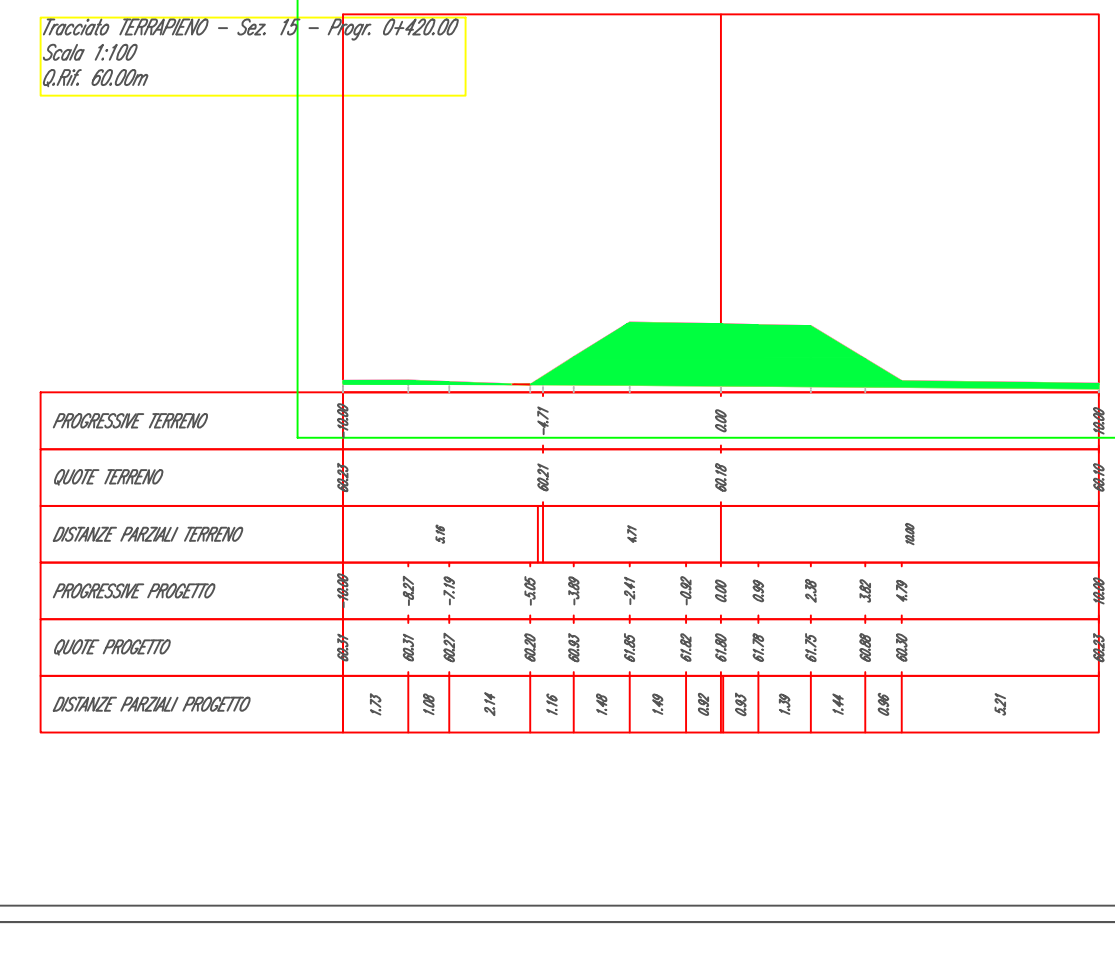
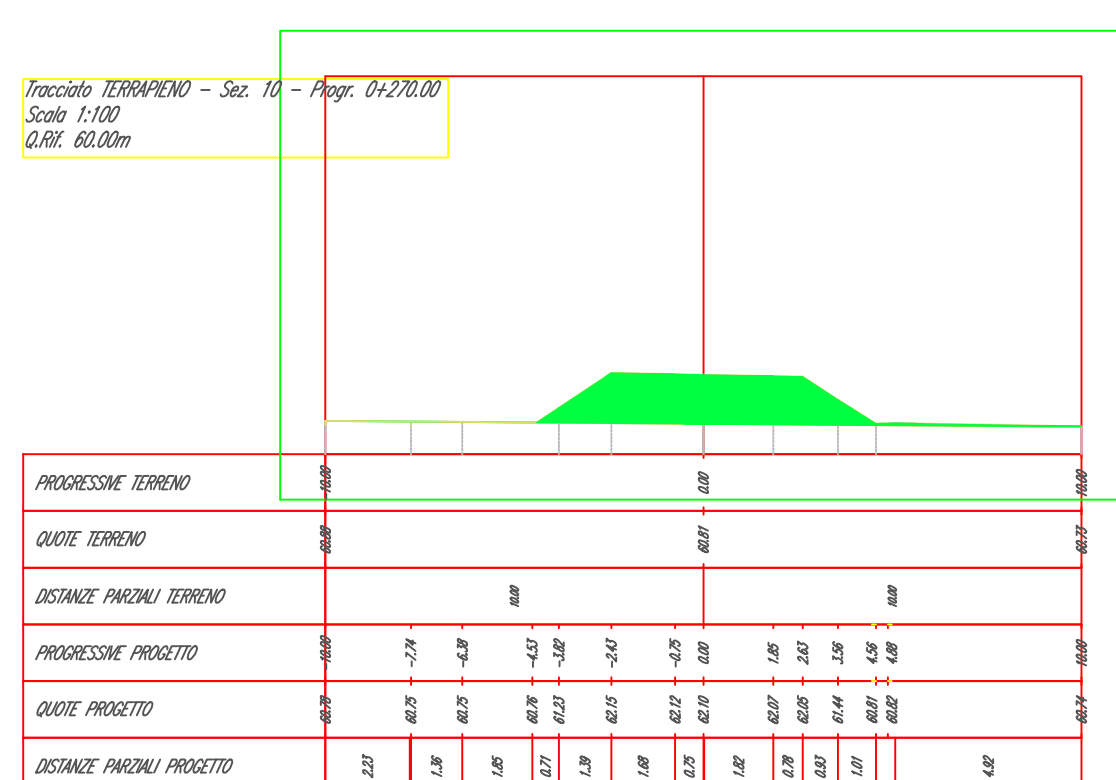
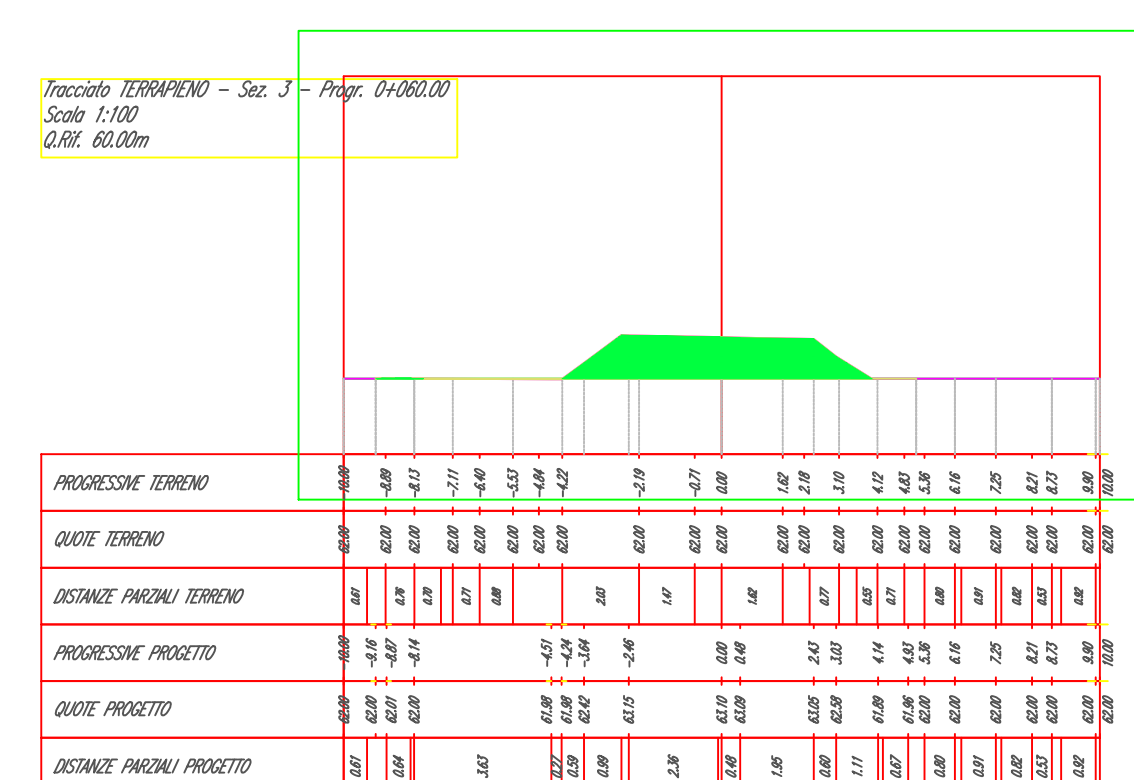
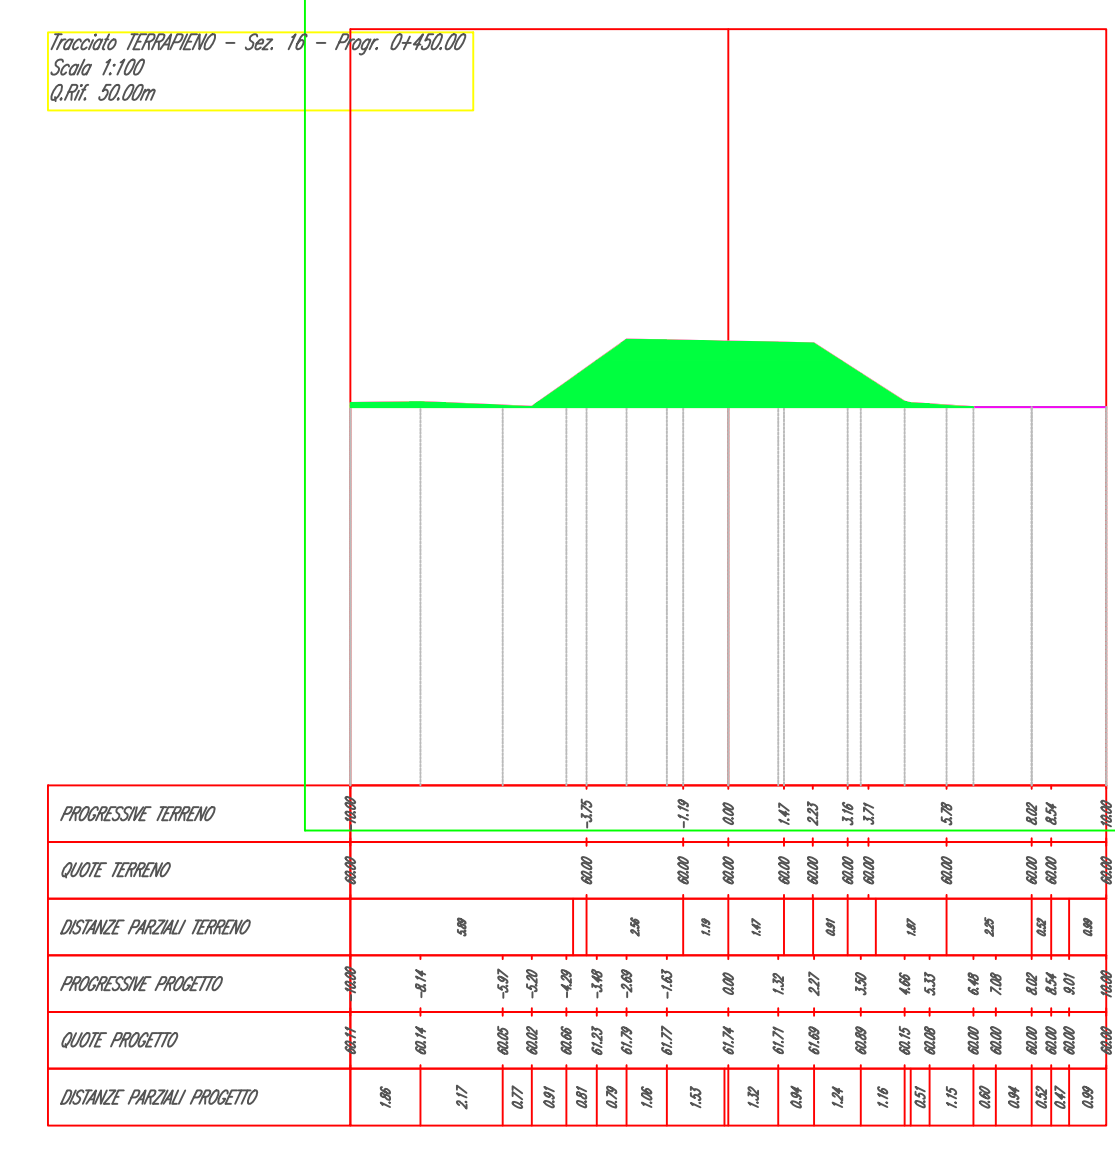
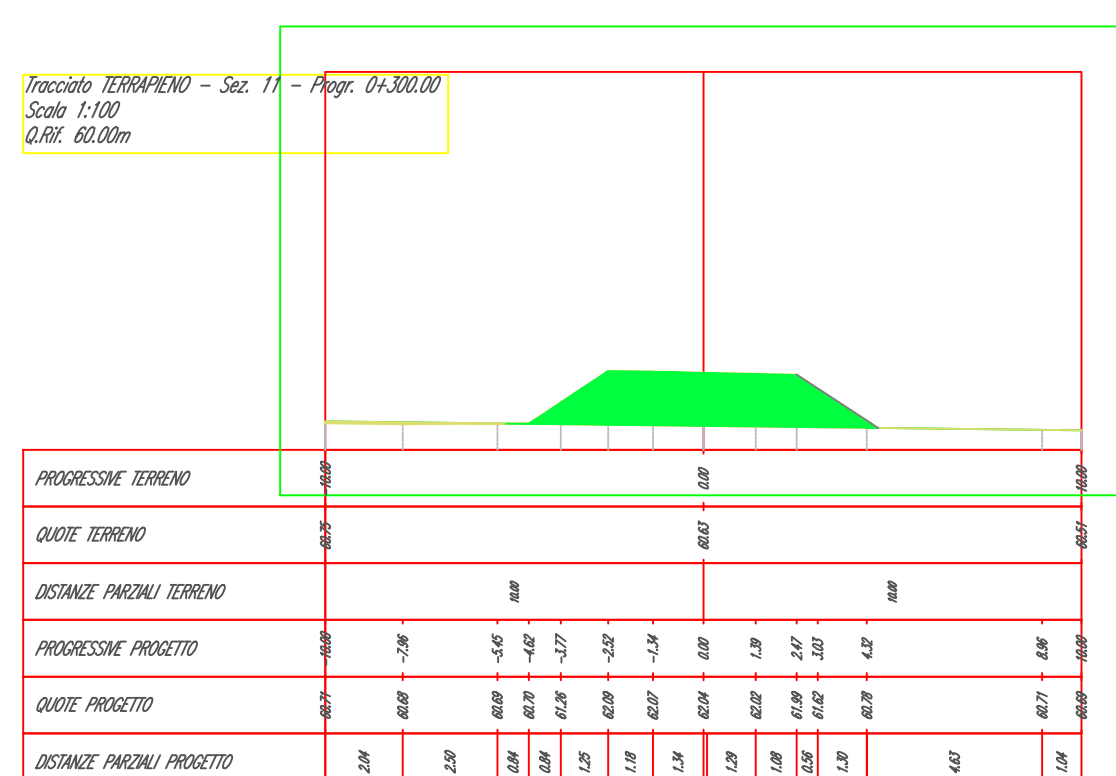
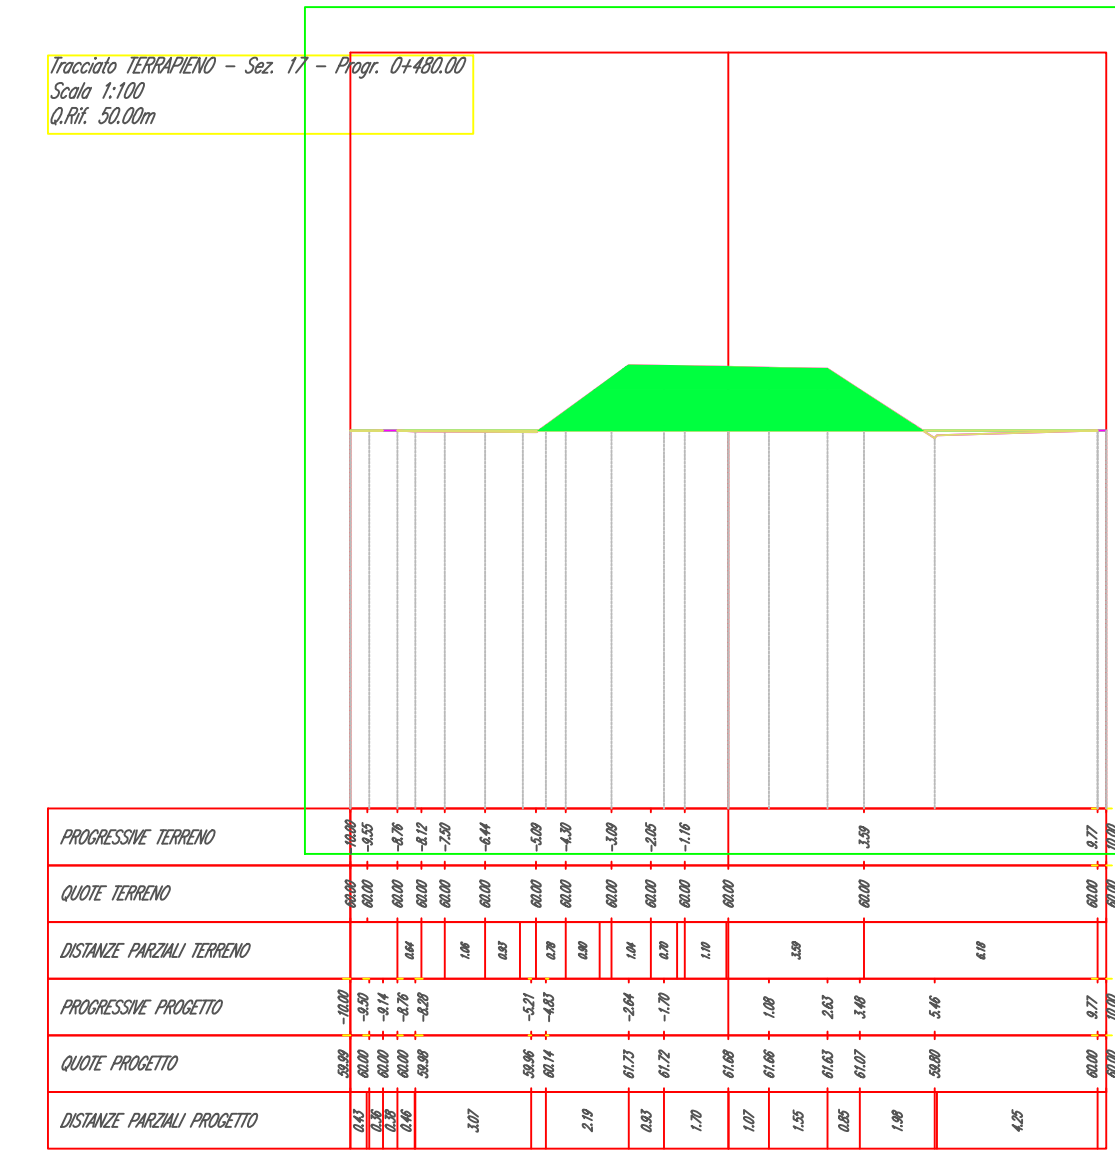
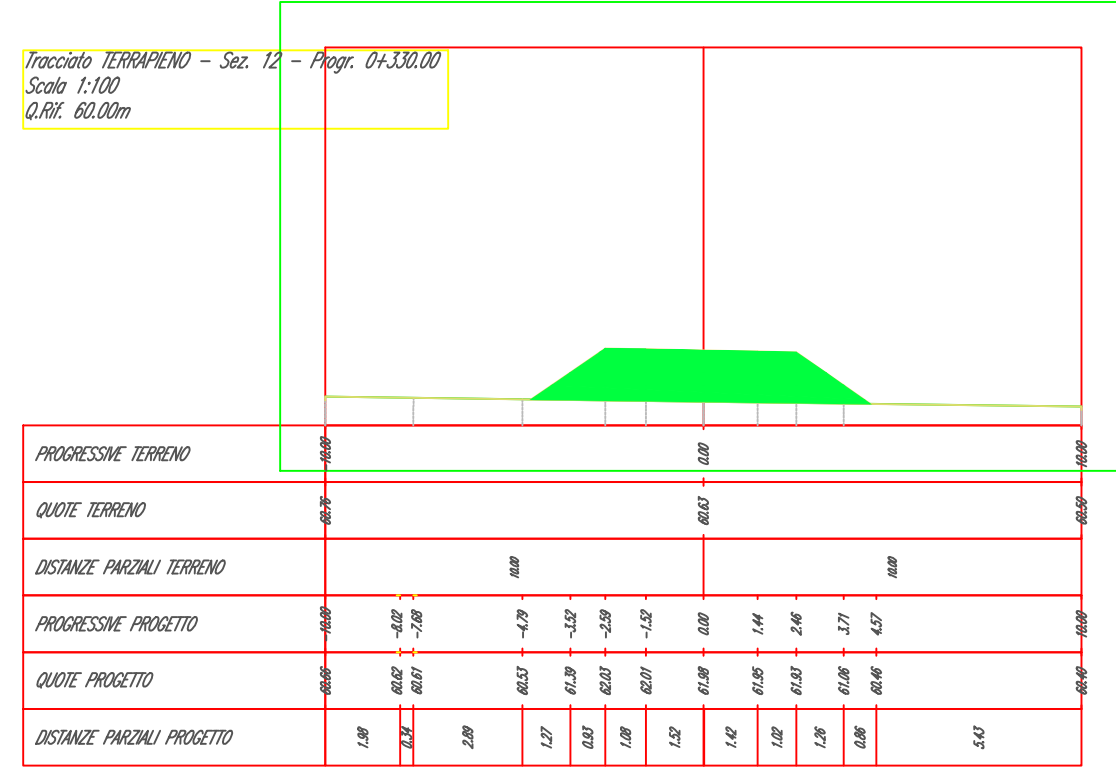
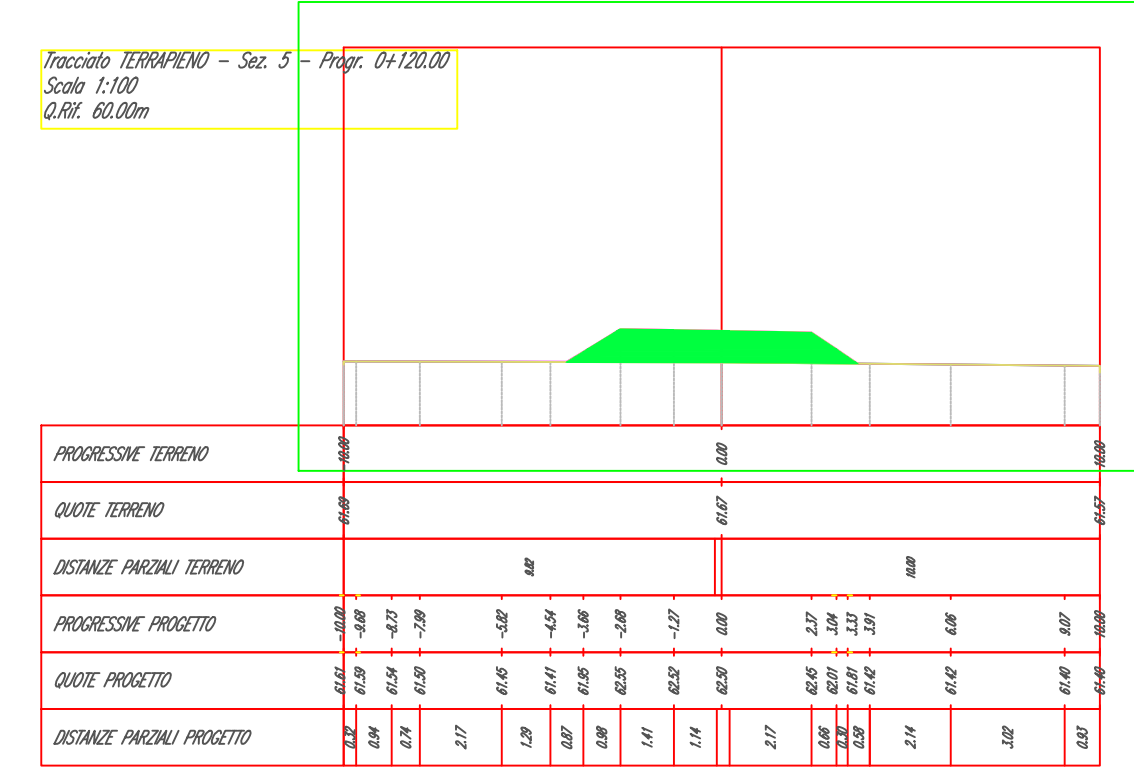
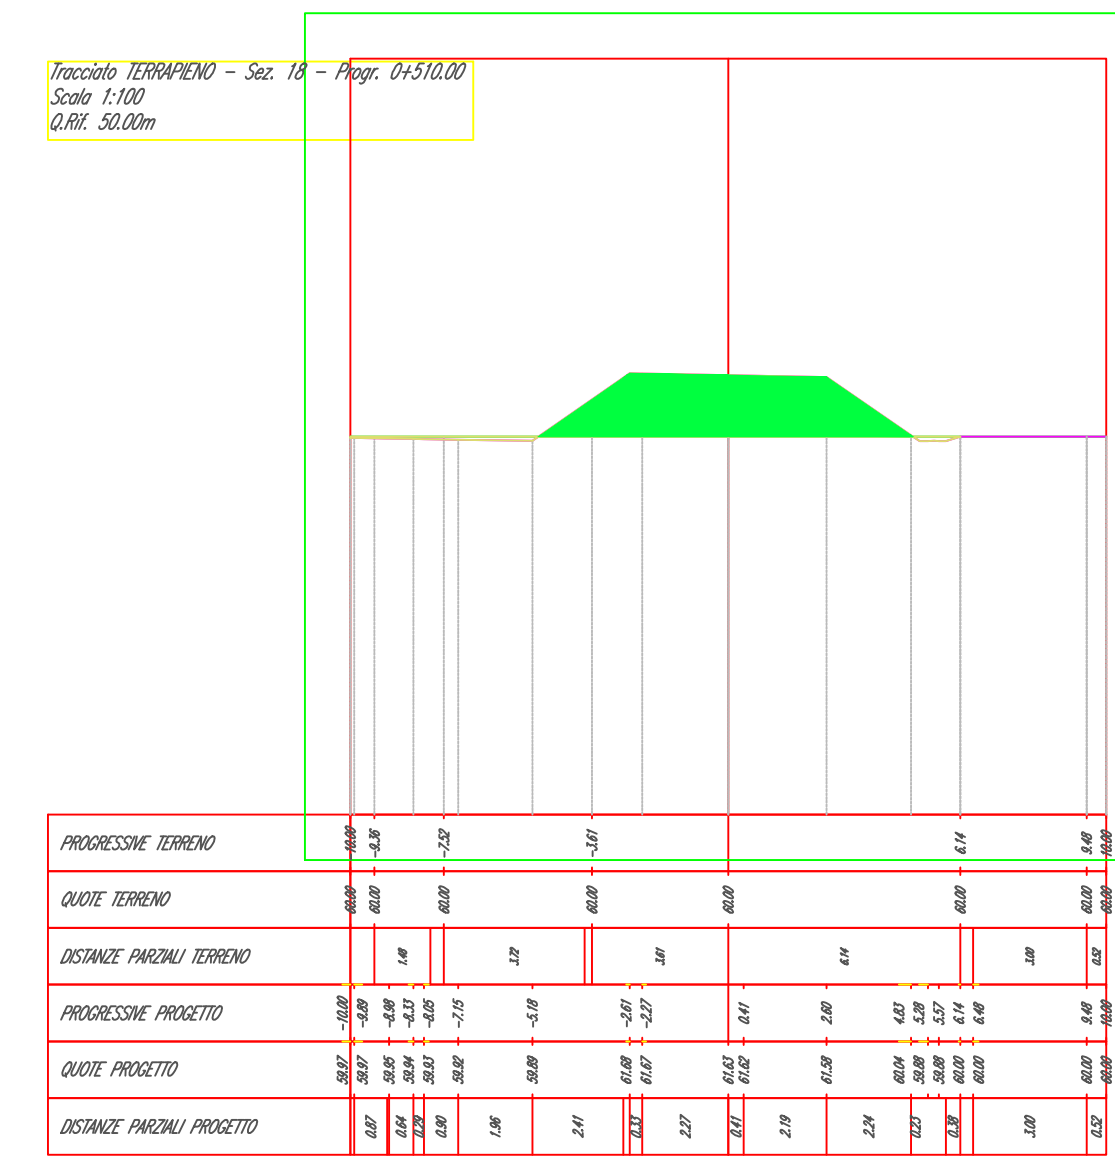
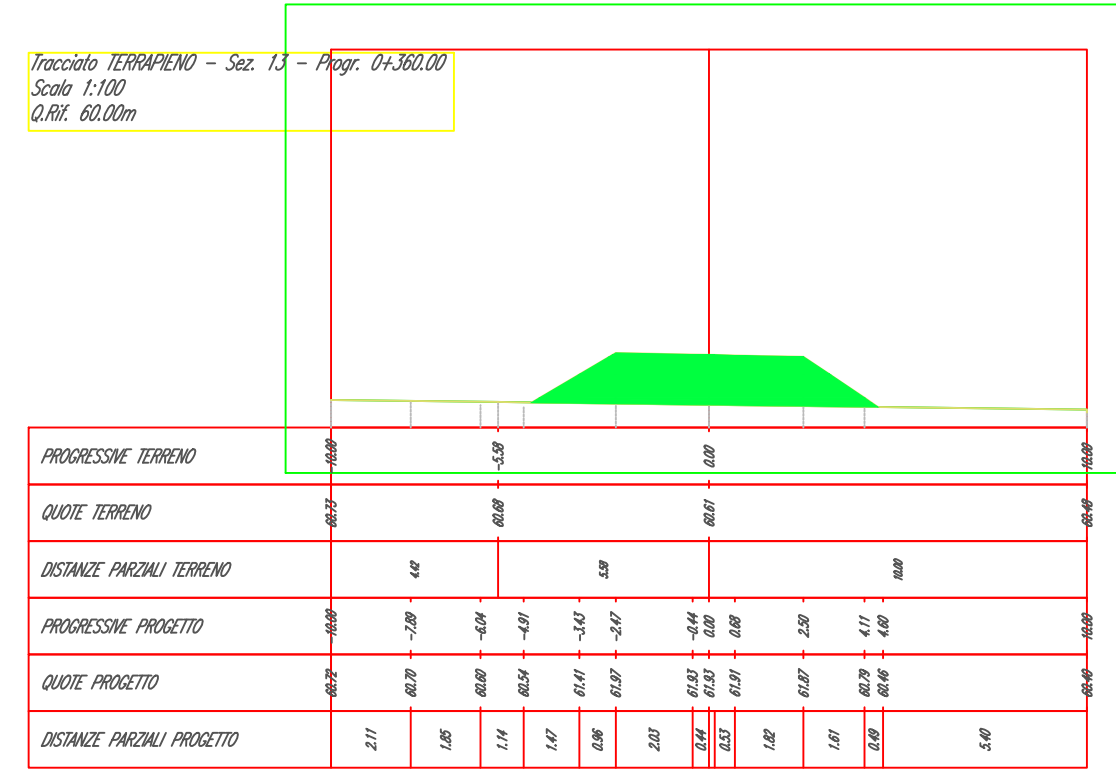
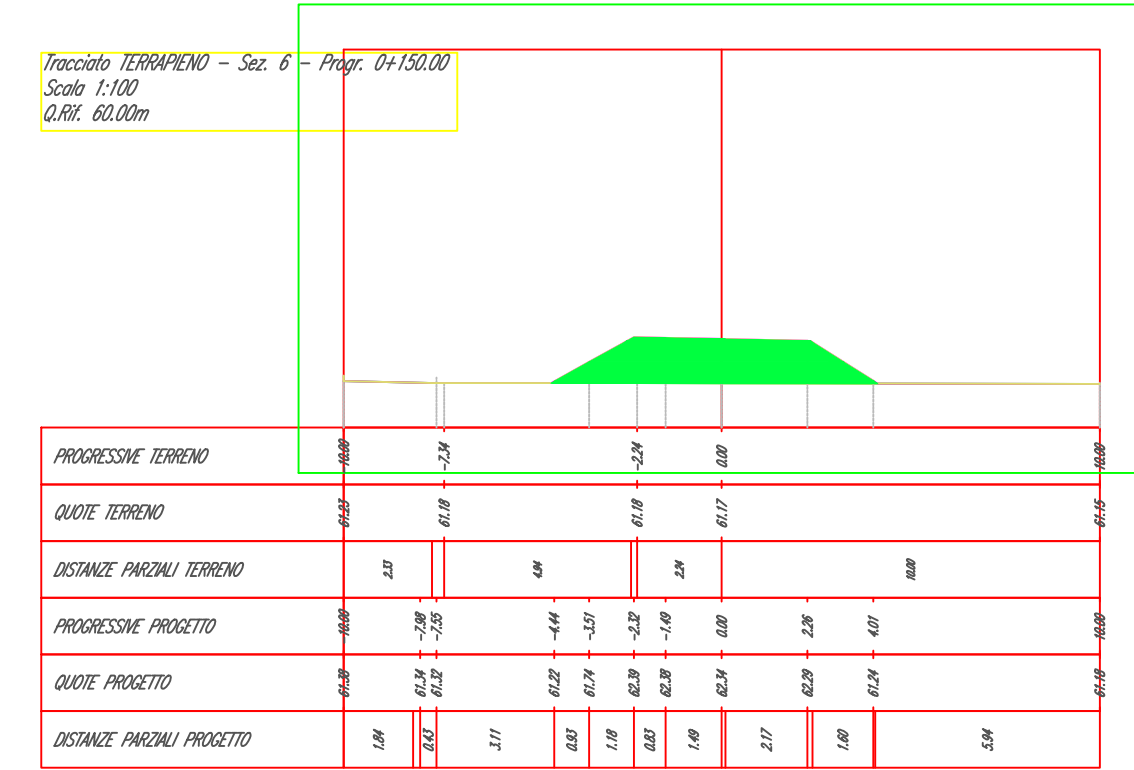
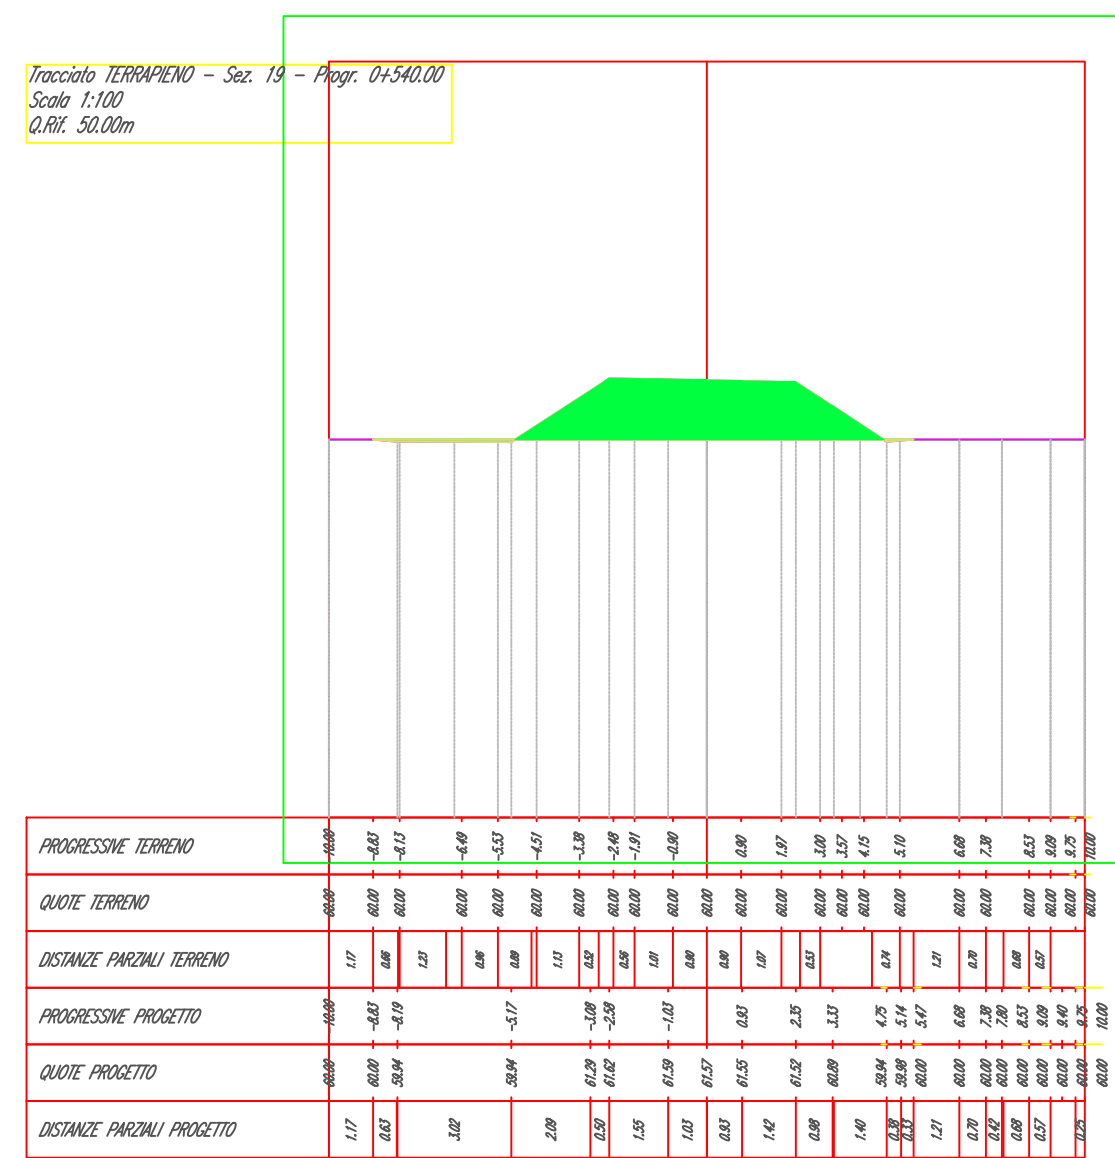
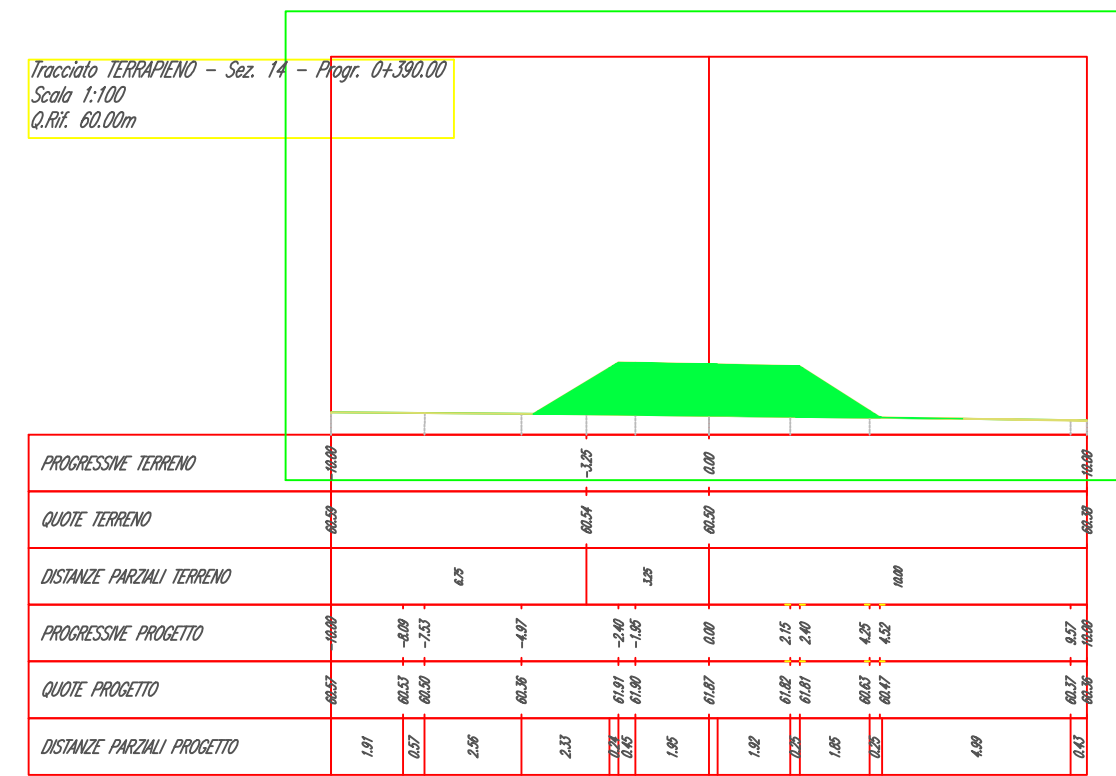


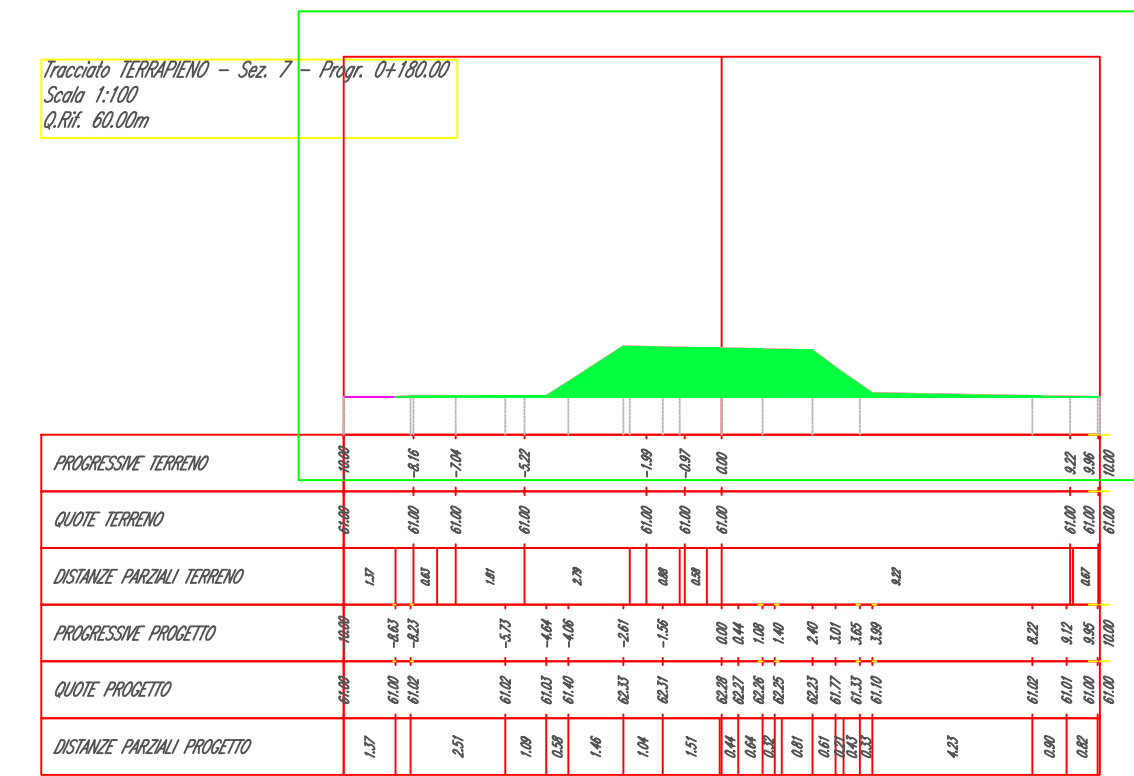

 REGIONE PUGLIA	 COMUNE DI MARUGGIO (TA)		
COMUNE DI MARUGGIO SETTORE III: LAVORI PUBBLICI E MANUTENZIONE DEL PATRIMONIO PUBBLICO VIA VITTORIO EMANUELE, 41 - 74020 MARUGGIO			
CUP: E17B16000640002			
<u>PROGETTO DEFINITIVO</u> INTERVENTI DI SISTEMAZIONE IDRAULICA			
RTP:  Dott. Ing. GIORGIO CARONE CAPOREDATTORE  ingegner CLAUDIO DE STEFANO Sez. A - 13605 CAPOREDATTORE  ingegner GIUSEPPE DE VENUTO Sez. A - 4888 CAPOREDATTORE  Dott. Geol. FORTÉ FRANCESCO N. 234 CAPOREDATTORE Studio Ing. Co.Venuto & Ass. Geol. Francesco Forté RUP: Ing. Paolo Magrini			
EG.07.01 Sezioni di Progetto da 01 a 28			
Prot. N.	Data	Scala	Codice Intervento:
	Maggio 2021	1:200	Codice SAP:
00	05/2021	Emissa per Progetto Definitivo	
rev.	data	descrizione	GL GA GCP red. contr. appr.