



COMUNE DI MARUGGIO

SETTORE III: LAVORI PUBBLICI E MANUTENZIONE DEL PATRIMONIO PUBBLICO
VIA VITTORIO EMANUELE, 41 - 74020 MARUGGIO

CUP: E17B16000640002

PROGETTO ESECUTIVO

INTERVENTI DI SISTEMAZIONE IDRAULICA


RTP:

RUP: Ing. Paolo Magrini

EG.08.01 Pianta e sezioni tombino stradale SP136

Prot. N.	Data	Scala	Codice intervento:
	Gennaio 2023	1:50	Codice SAP:
00	01/2023	Emesso per Progetto Esecutivo	
rev.	data	descrizione	red. contr. appr.

Pianta Impalcato Strada

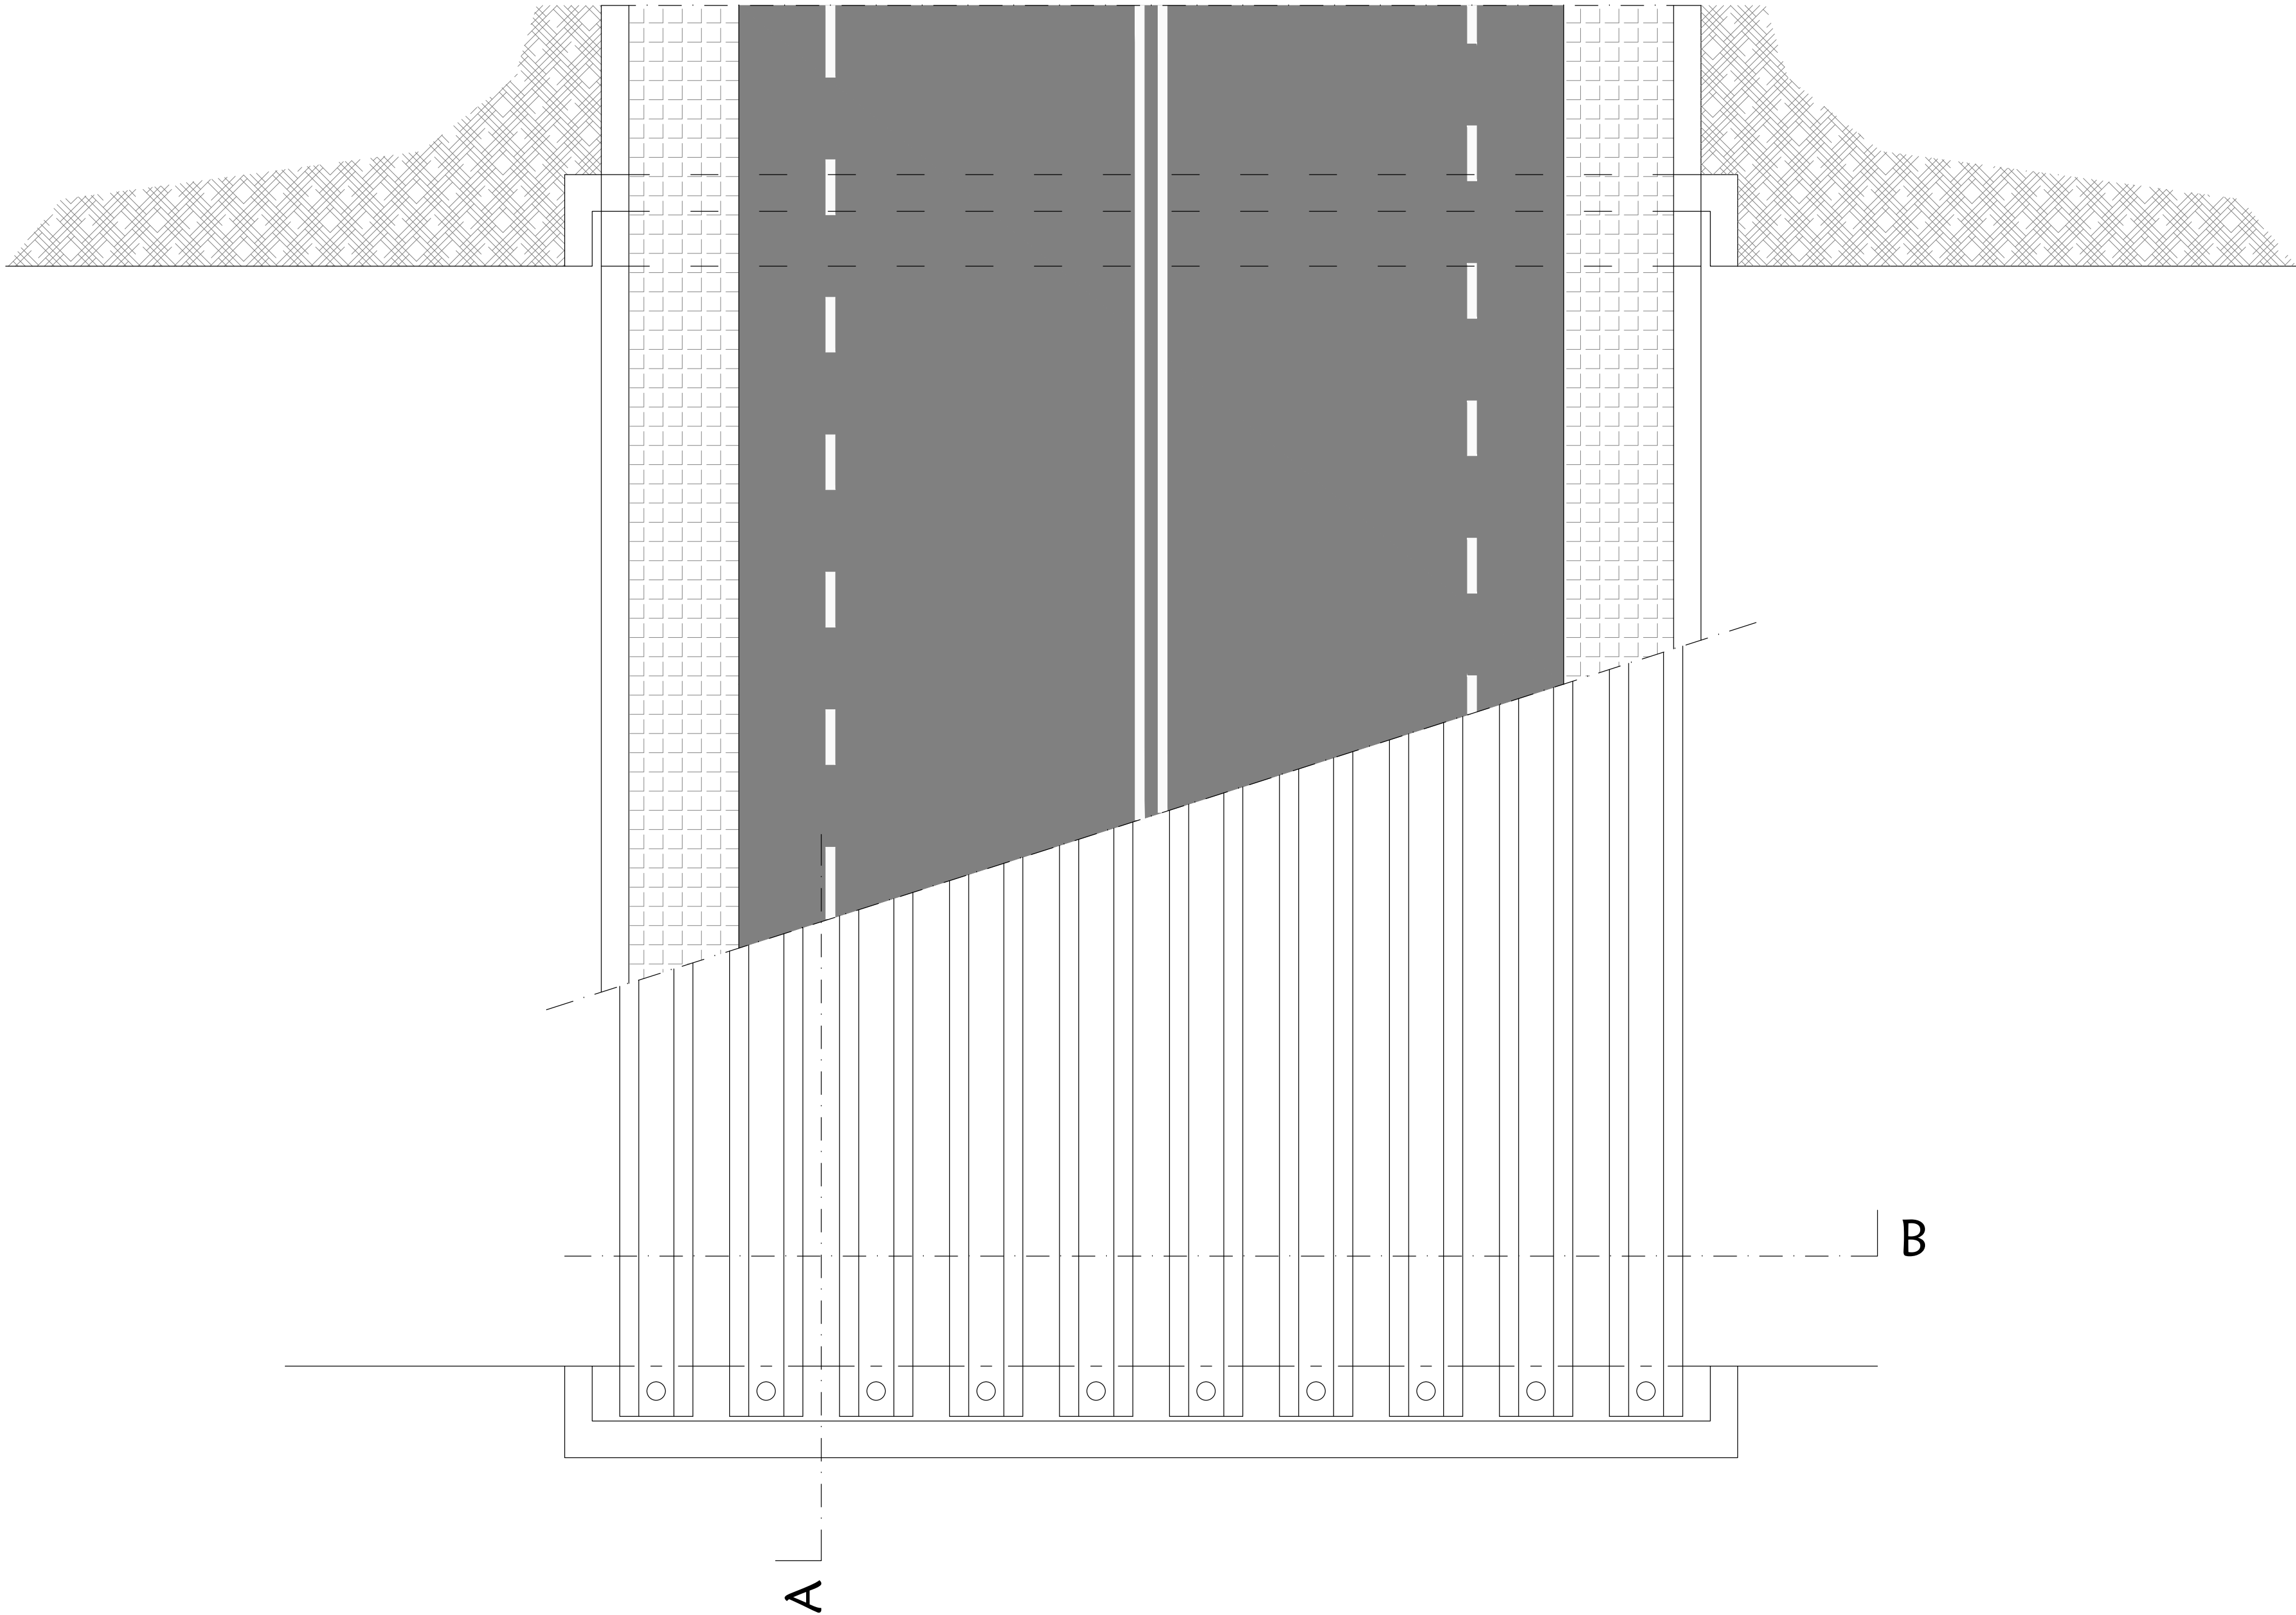

Sezione A - Tombino Idraulico



Sezione B - Impalcato Stradale

